

# Benutzung-Bestuhlungsplan Variante 1.2

- 42 Personen  
- 6 Referenten

## LEGENDE

-  Eingang Saal
-  Notausgang
-  Fluchtweg
-  Feuerlöscher


## GENO-Haus Stuttgart Heilbronner Strasse 41

EG - Konferenzraum      Maßstab ./. .

Bestuhlung      Variante 1.2  
gesamt: 48 Personen      23.01.2004

Antragsteller:  
GENO-Haus Stuttgart GmbH&Co.KG  
Verwaltungsgesellschaft  
Heilbronner Str. 41  
70191 Stuttgart

Planverfasser:  
GENO-Haus Stuttgart GmbH&Co.KG  
Verwaltungsgesellschaft  
Heilbronner Str. 41  
70191 Stuttgart

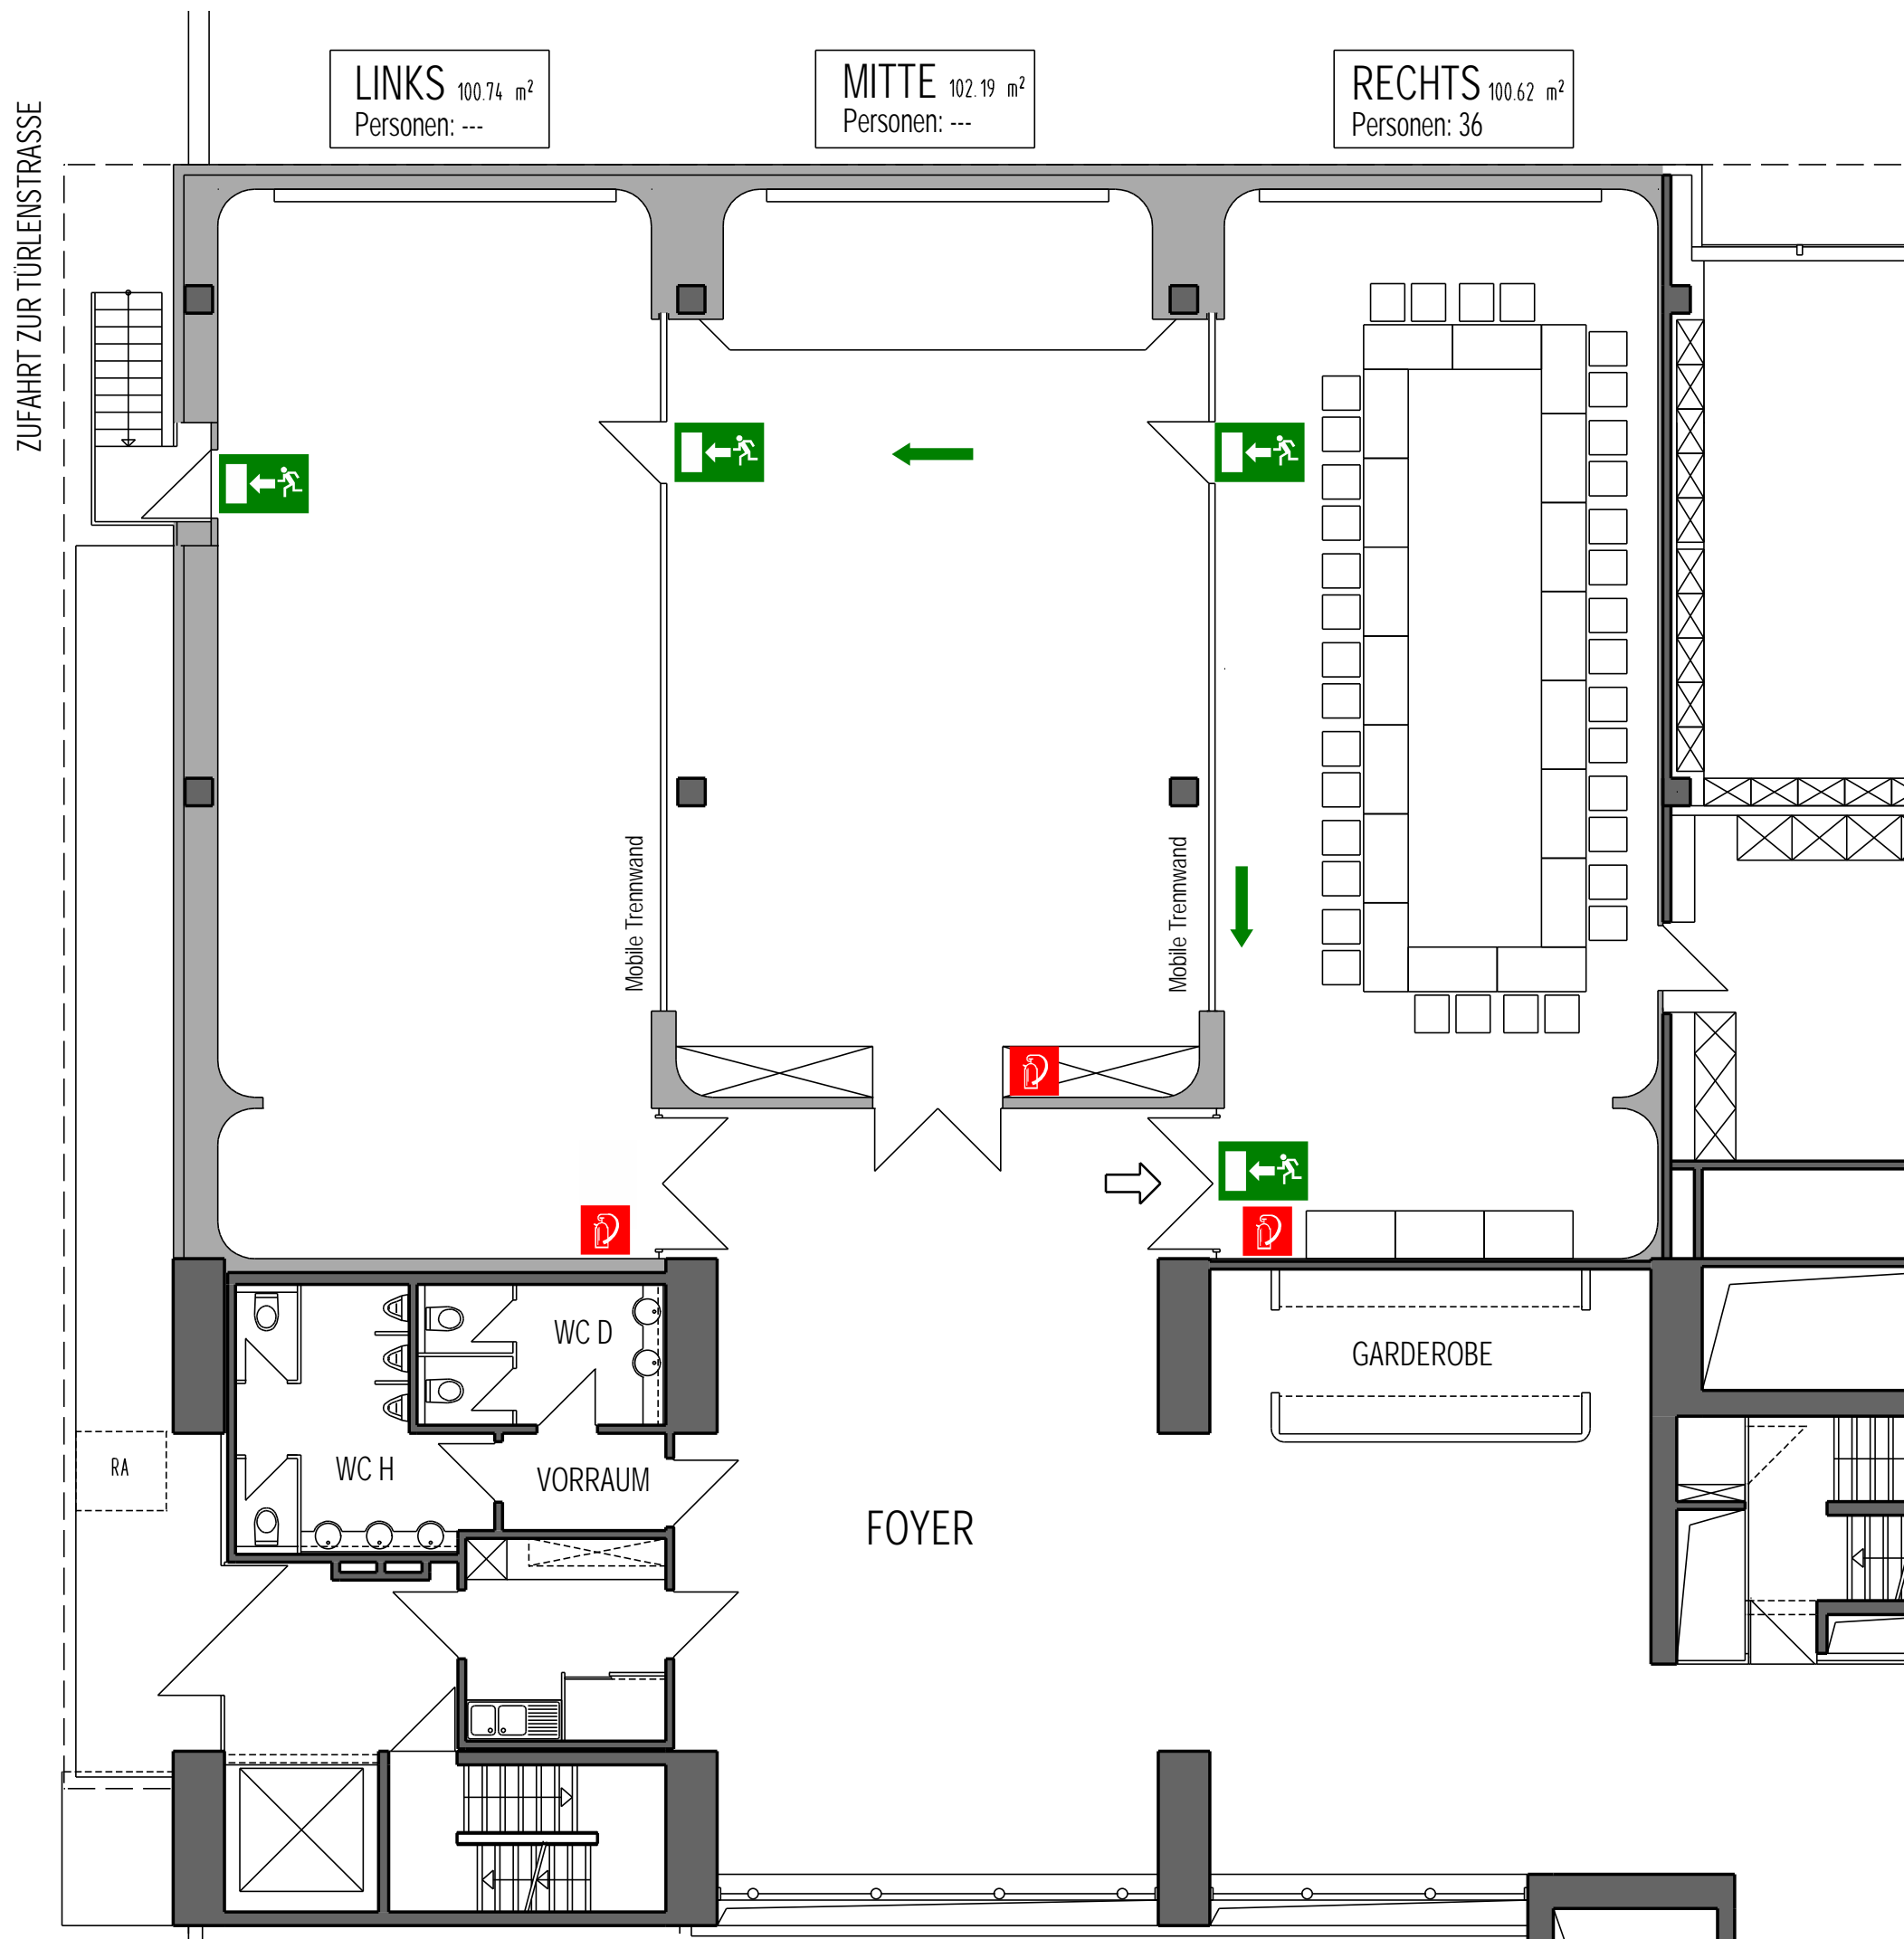


LINKS 100.74 m<sup>2</sup>  
Personen: ---

MITTE 102.19 m<sup>2</sup>  
Personen: ---

RECHTS 100.62 m<sup>2</sup>  
Personen: 36

ZUFAHRT ZUR TÜRENSTRASSE

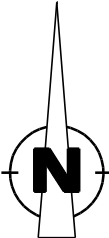

# Benutzung-Bestuhlungsplan Variante 1.3

- 36 Personen

## LEGENDE

-  Eingang Saal
-  Notausgang
-  Fluchtweg
-  Feuerlöscher


# GENO-Haus Stuttgart Heilbronner Strasse 41

EG - Konferenzraum      Maßstab ./. .

Bestuhlung  
gesamt: 36 Personen      Variante 1.3  
23.02.2004

Antragsteller:  
GENO-Haus Stuttgart GmbH&Co.KG  
Verwaltungsgesellschaft  
Heilbronner Str. 41  
70191 Stuttgart

Planverfasser:  
GENO-Haus Stuttgart GmbH&Co.KG  
Verwaltungsgesellschaft  
Heilbronner Str. 41  
70191 Stuttgart

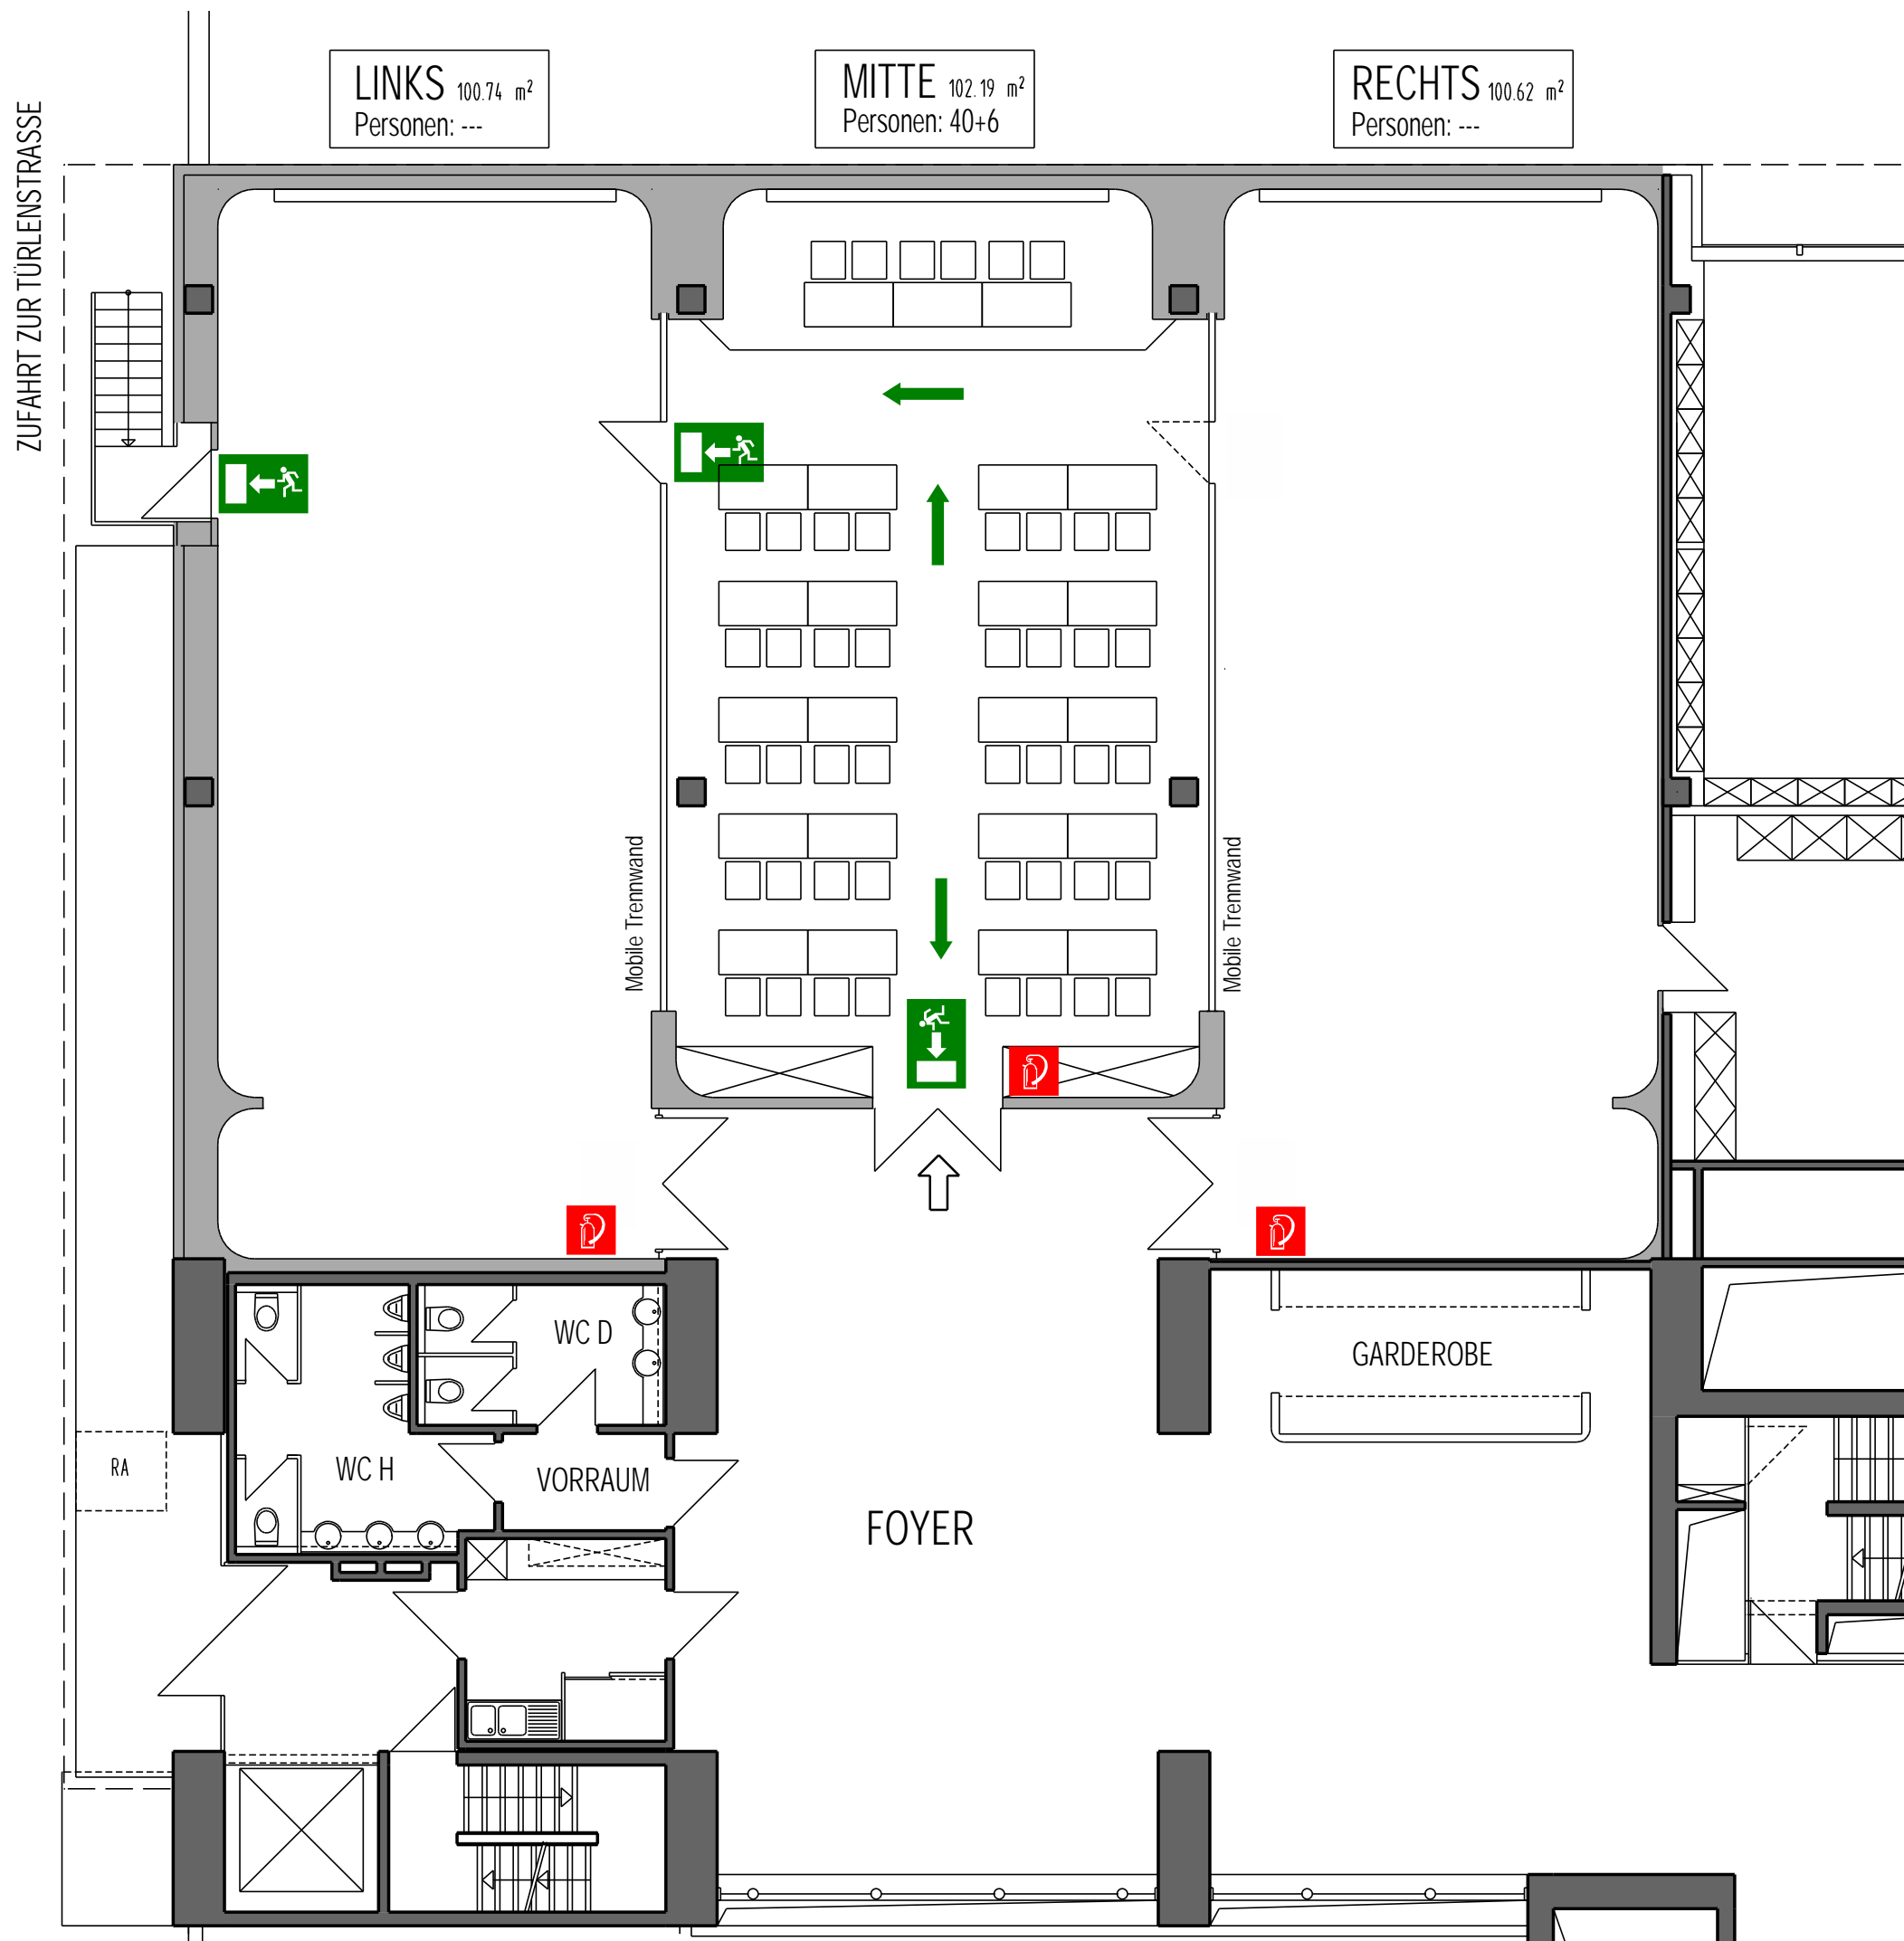

LINKS 100.74 m<sup>2</sup>  
Personen: ---

MITTE 102.19 m<sup>2</sup>  
Personen: 40+6

RECHTS 100.62 m<sup>2</sup>  
Personen: ---



## Benutzung-Bestuhlungsplan Variante 2.1

- 40 Personen
- 6 Referenten

### LEGENDE

- Eingang Saal
- Notausgang
- Fluchtweg
- Feuerlöscher



## GENO-Haus Stuttgart Heilbronner Strasse 41

EG - Konferenzraum Maßstab ./. .

Bestuhlung  
gesamt: 46 Personen Variante 2.1  
23.02.2004

Antragsteller:  
GENO-Haus Stuttgart GmbH&Co.KG  
Verwaltungsgesellschaft  
Heilbronner Str. 41  
70191 Stuttgart

Planverfasser:  
GENO-Haus Stuttgart GmbH&Co.KG  
Verwaltungsgesellschaft  
Heilbronner Str. 41  
70191 Stuttgart

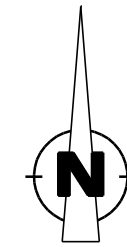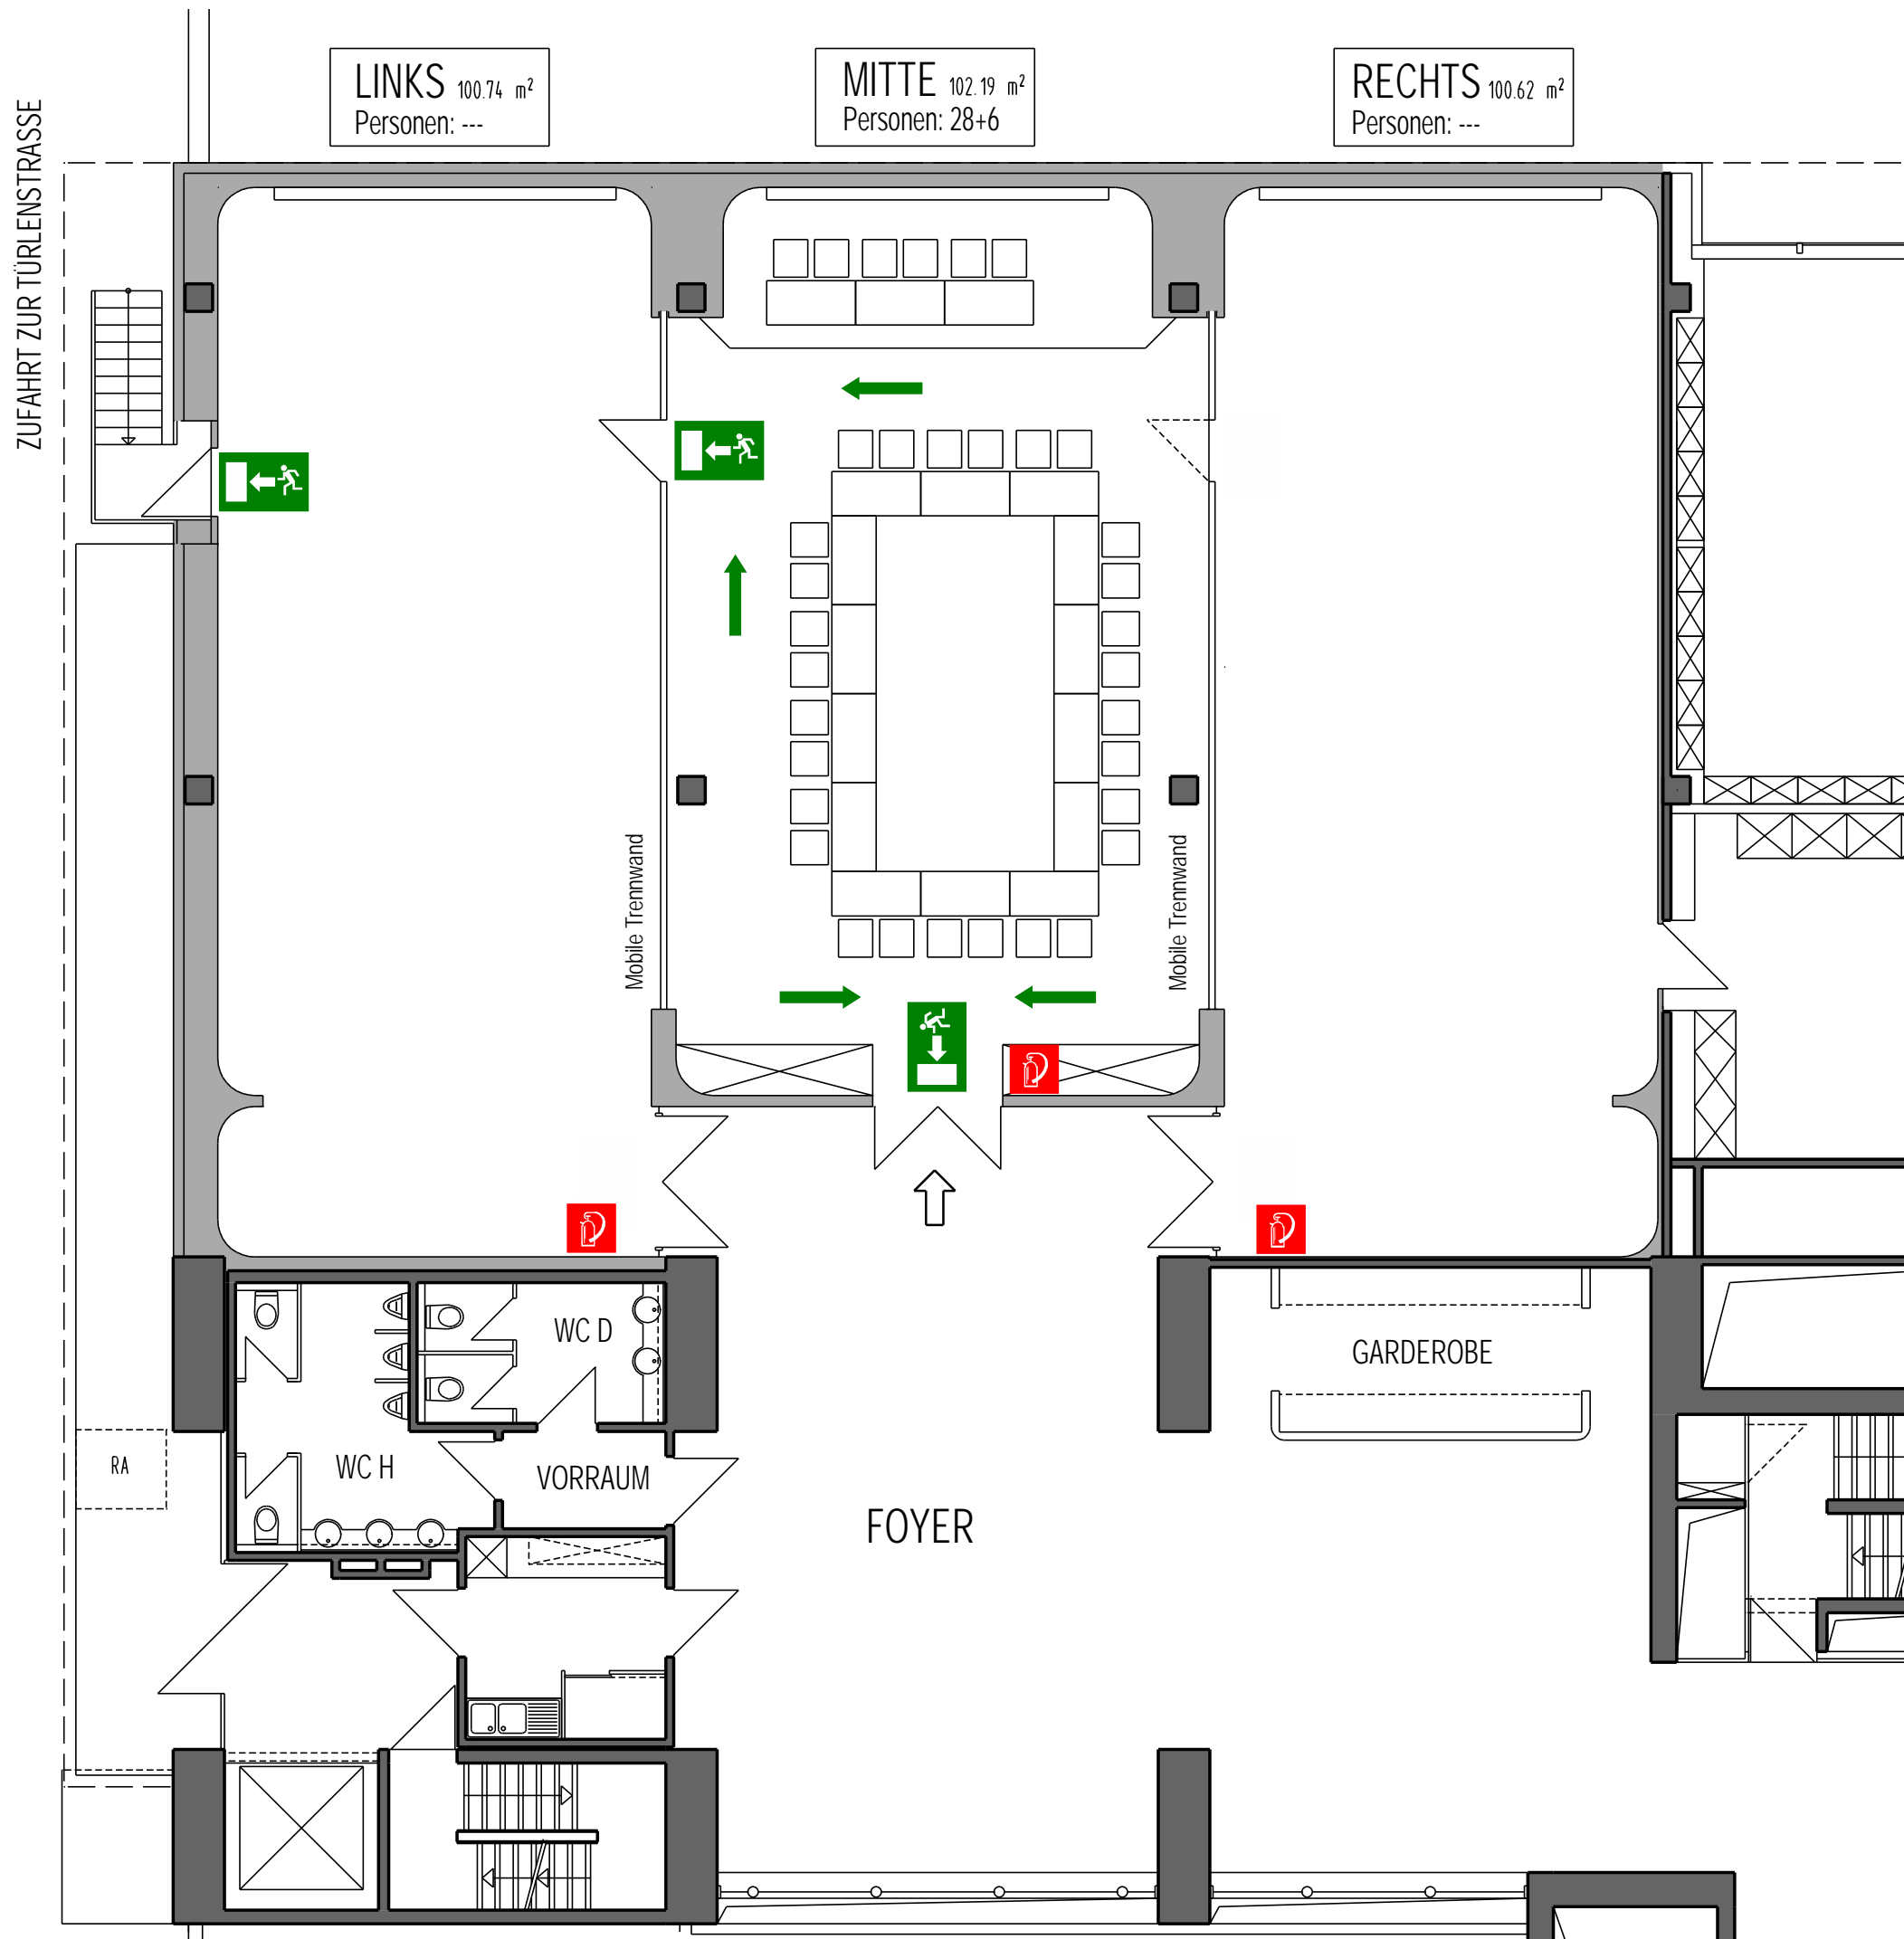

**Benutzung-Bestuhlungsplan**  
**Variante 2.2**  
 - 28 Personen  
 - 6 Referenten

LEGENDE

-  Eingang Saal
-  Notausgang
-  Fluchtweg
-  Feuerlöscher


**GENO-Haus Stuttgart**  
**Heilbronner Strasse 41**

EG - Konferenzraum Maßstab ./.

Bestuhlung Variante 2.2  
 gesamt: 34 Personen 23.02.2004

Antragsteller:  
 GENO-Haus Stuttgart GmbH&Co.KG  
 Verwaltungsgesellschaft  
 Heilbronner Str. 41  
 70191 Stuttgart

Planverfasser:  
 GENO-Haus Stuttgart GmbH&Co.KG  
 Verwaltungsgesellschaft  
 Heilbronner Str. 41  
 70191 Stuttgart

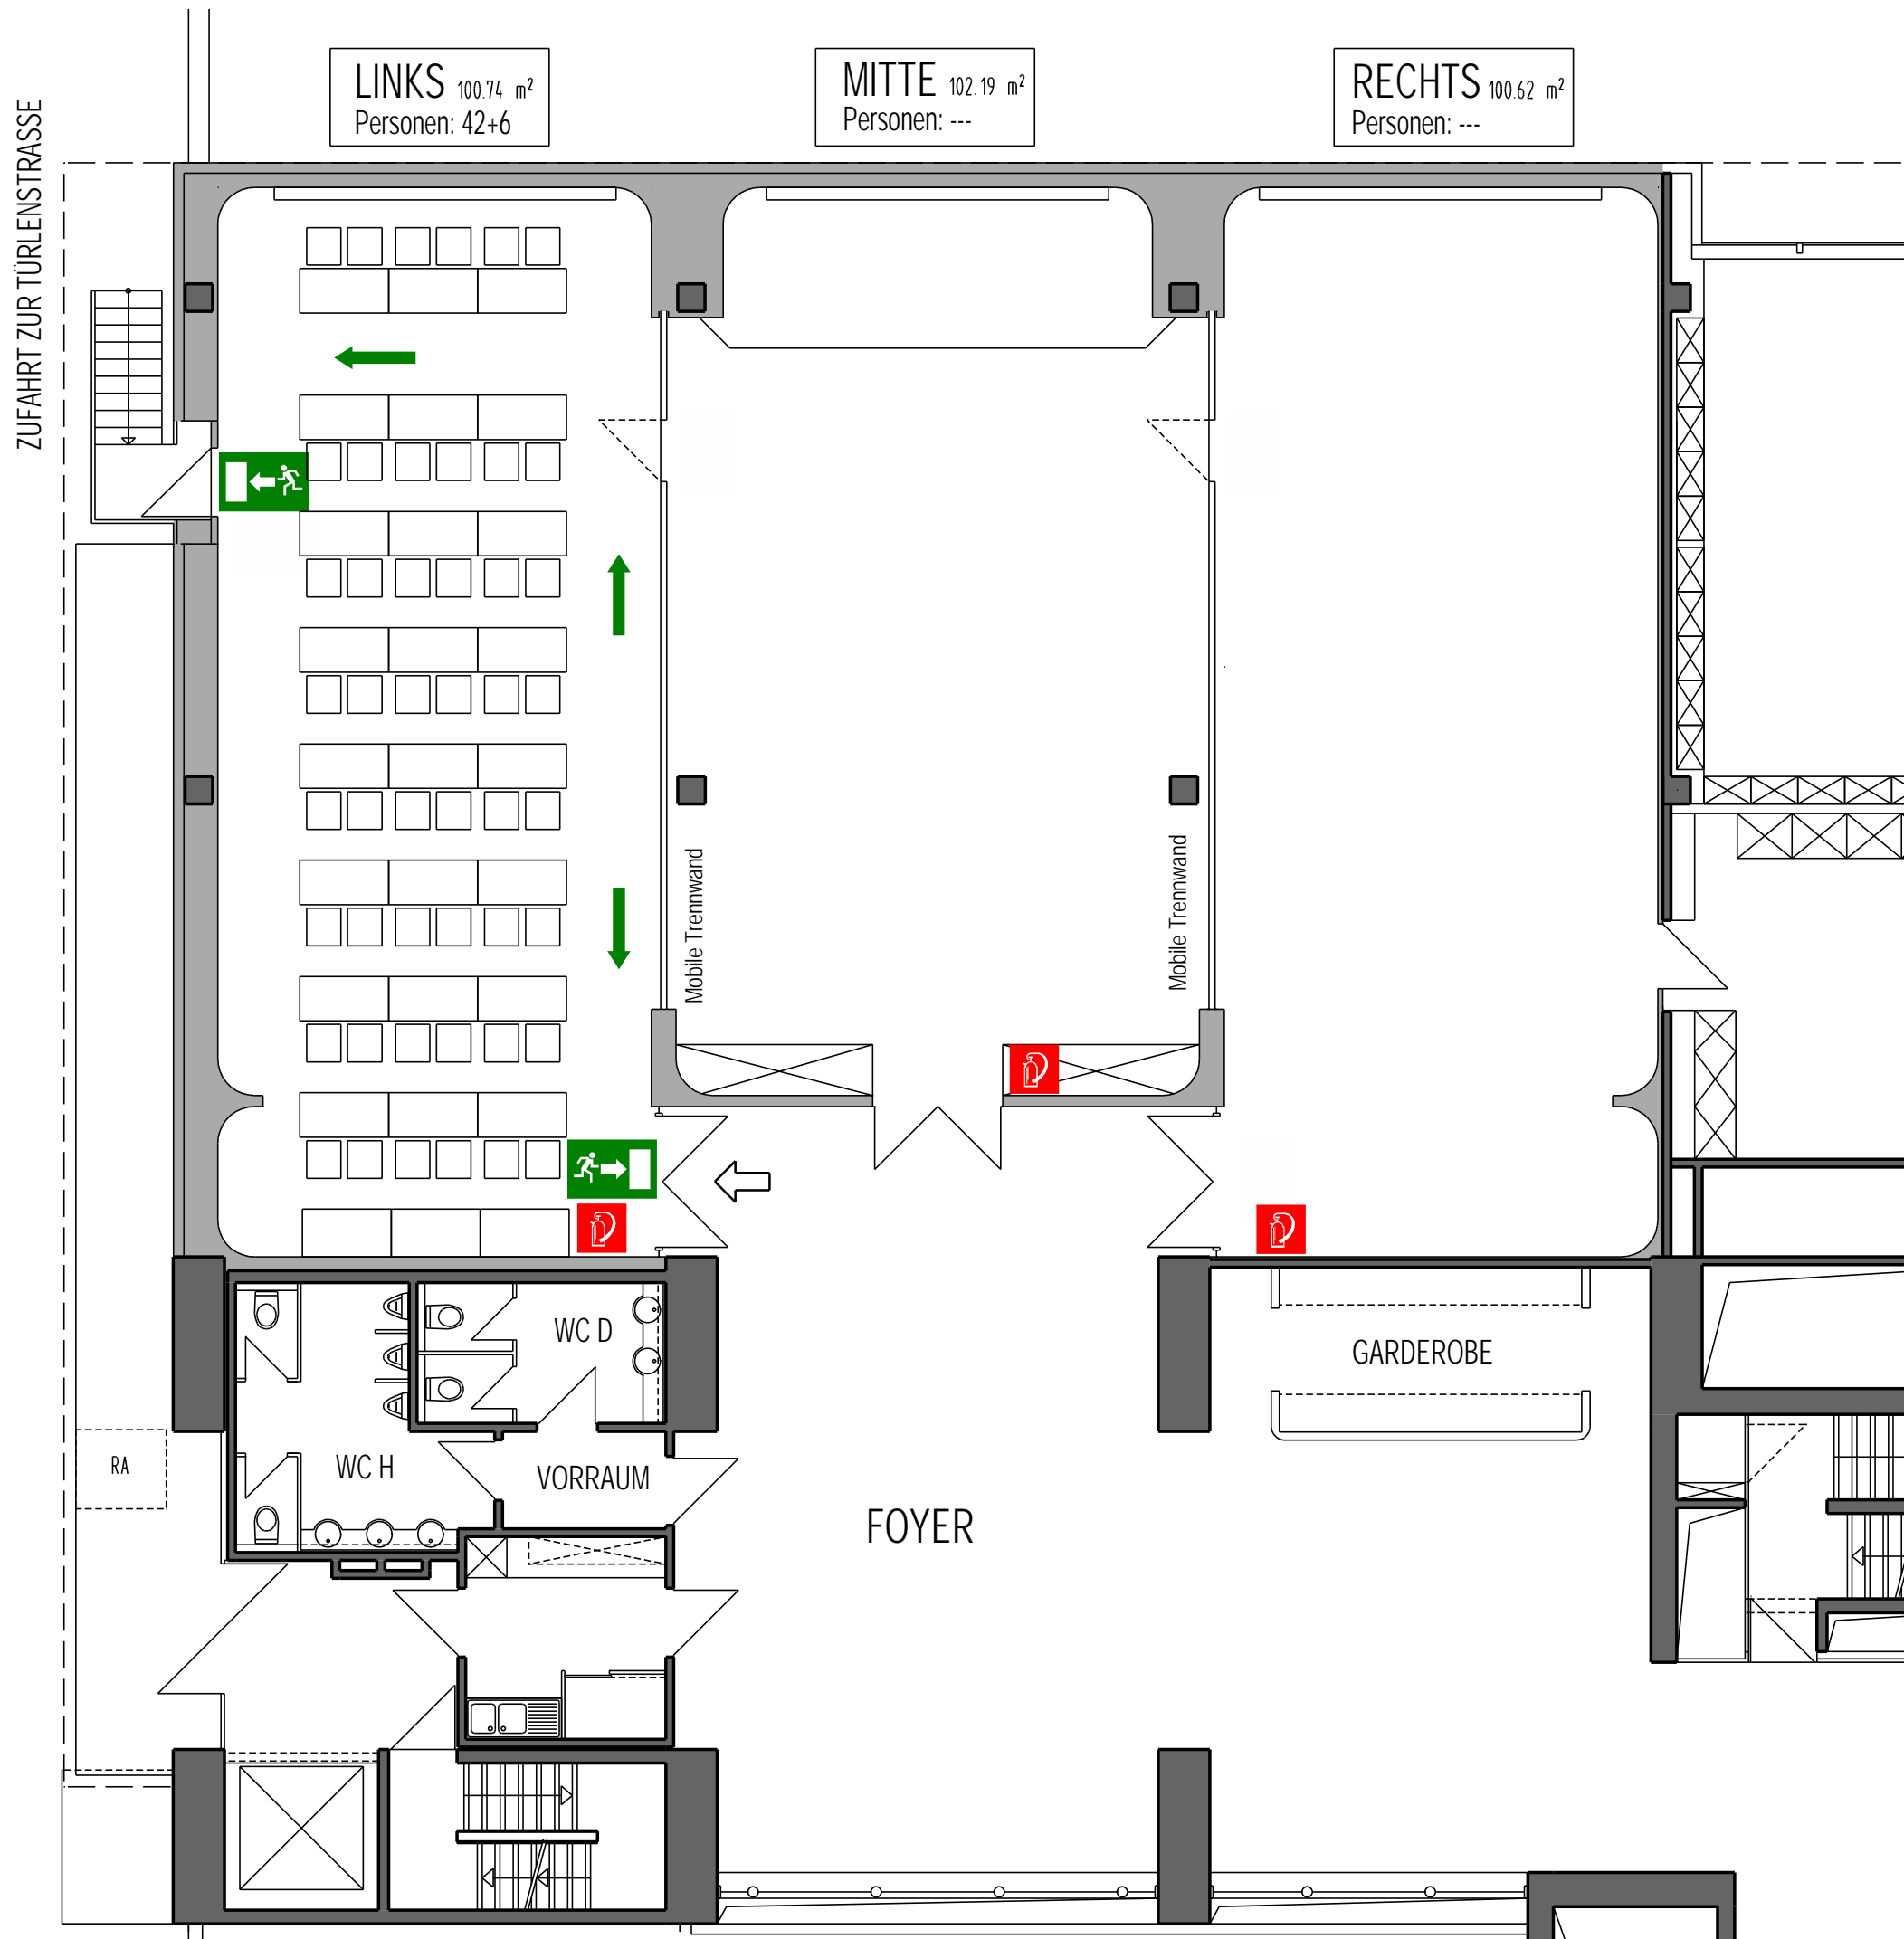


ZUFAHRT ZUR TÜRENSTRASSE

LINKS 100.74 m<sup>2</sup>  
Personen: 42+6

MITTE 102.19 m<sup>2</sup>  
Personen: ---

RECHTS 100.62 m<sup>2</sup>  
Personen: ---

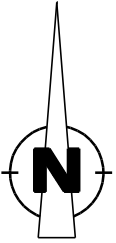

## Benutzung-Bestuhlungsplan Variante 3.2

- 42 Personen
- 6 Referenten

### LEGENDE

- Eingang Saal
- Notausgang
- Fluchtweg
- Feuerlöscher



## GENO-Haus Stuttgart Heilbronner Strasse 41

EG - Konferenzraum Maßstab ./.

Bestuhlung  
gesamt: 48 Personen Variante 3.2  
23.02.2004

Antragsteller:  
GENO-Haus Stuttgart GmbH&Co.KG  
Verwaltungsgesellschaft  
Heilbronner Str. 41  
70191 Stuttgart

Planverfasser:  
GENO-Haus Stuttgart GmbH&Co.KG  
Verwaltungsgesellschaft  
Heilbronner Str. 41  
70191 Stuttgart

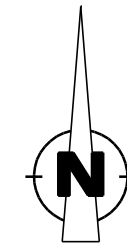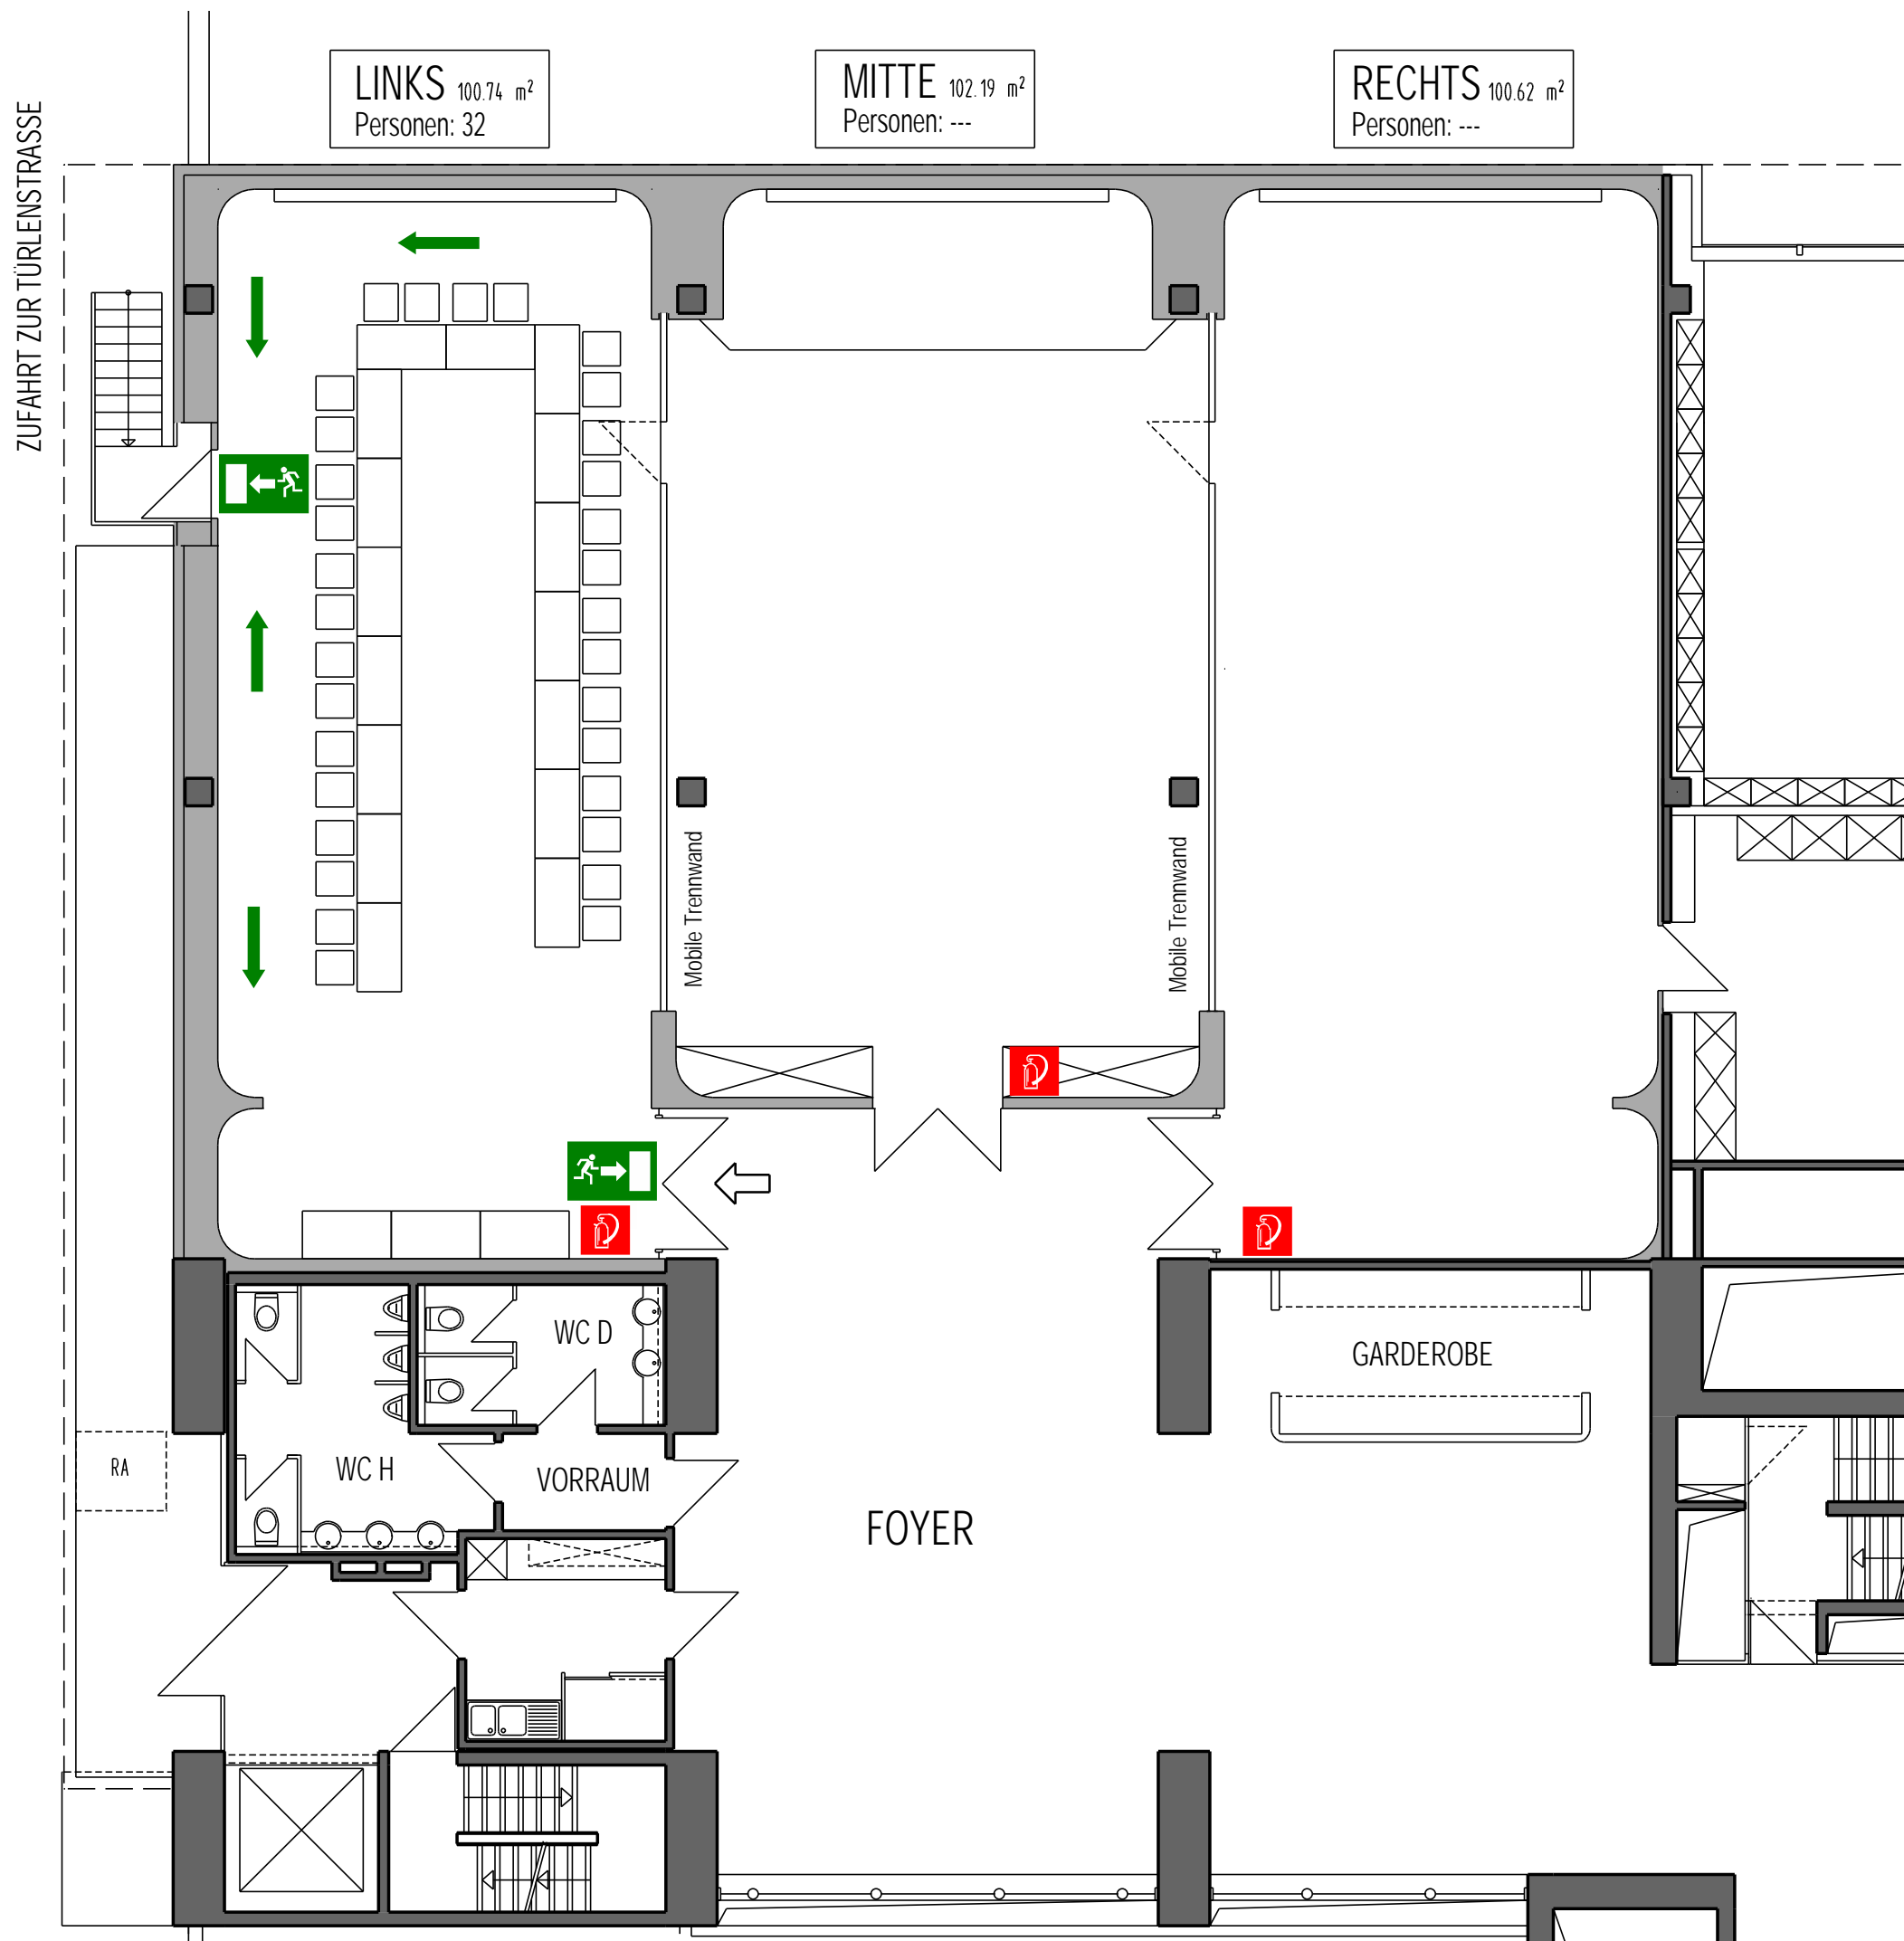

# Benutzung-Bestuhlungsplan Variante 3.3

- 32 Personen

## LEGENDE

-  Eingang Saal
-  Notausgang
-  Fluchtweg
-  Feuerlöscher



## GENO-Haus Stuttgart Heilbronner Strasse 41

EG - Konferenzraum      Maßstab ./.

Bestuhlung      Variante 3.3  
gesamt: 32 Personen      23.02.2004

Antragsteller:  
GENO-Haus Stuttgart GmbH&Co.KG  
Verwaltungsgesellschaft  
Heilbronner Str. 41  
70191 Stuttgart

Planverfasser:  
GENO-Haus Stuttgart GmbH&Co.KG  
Verwaltungsgesellschaft  
Heilbronner Str. 41  
70191 Stuttgart

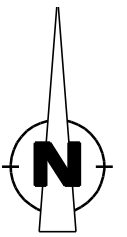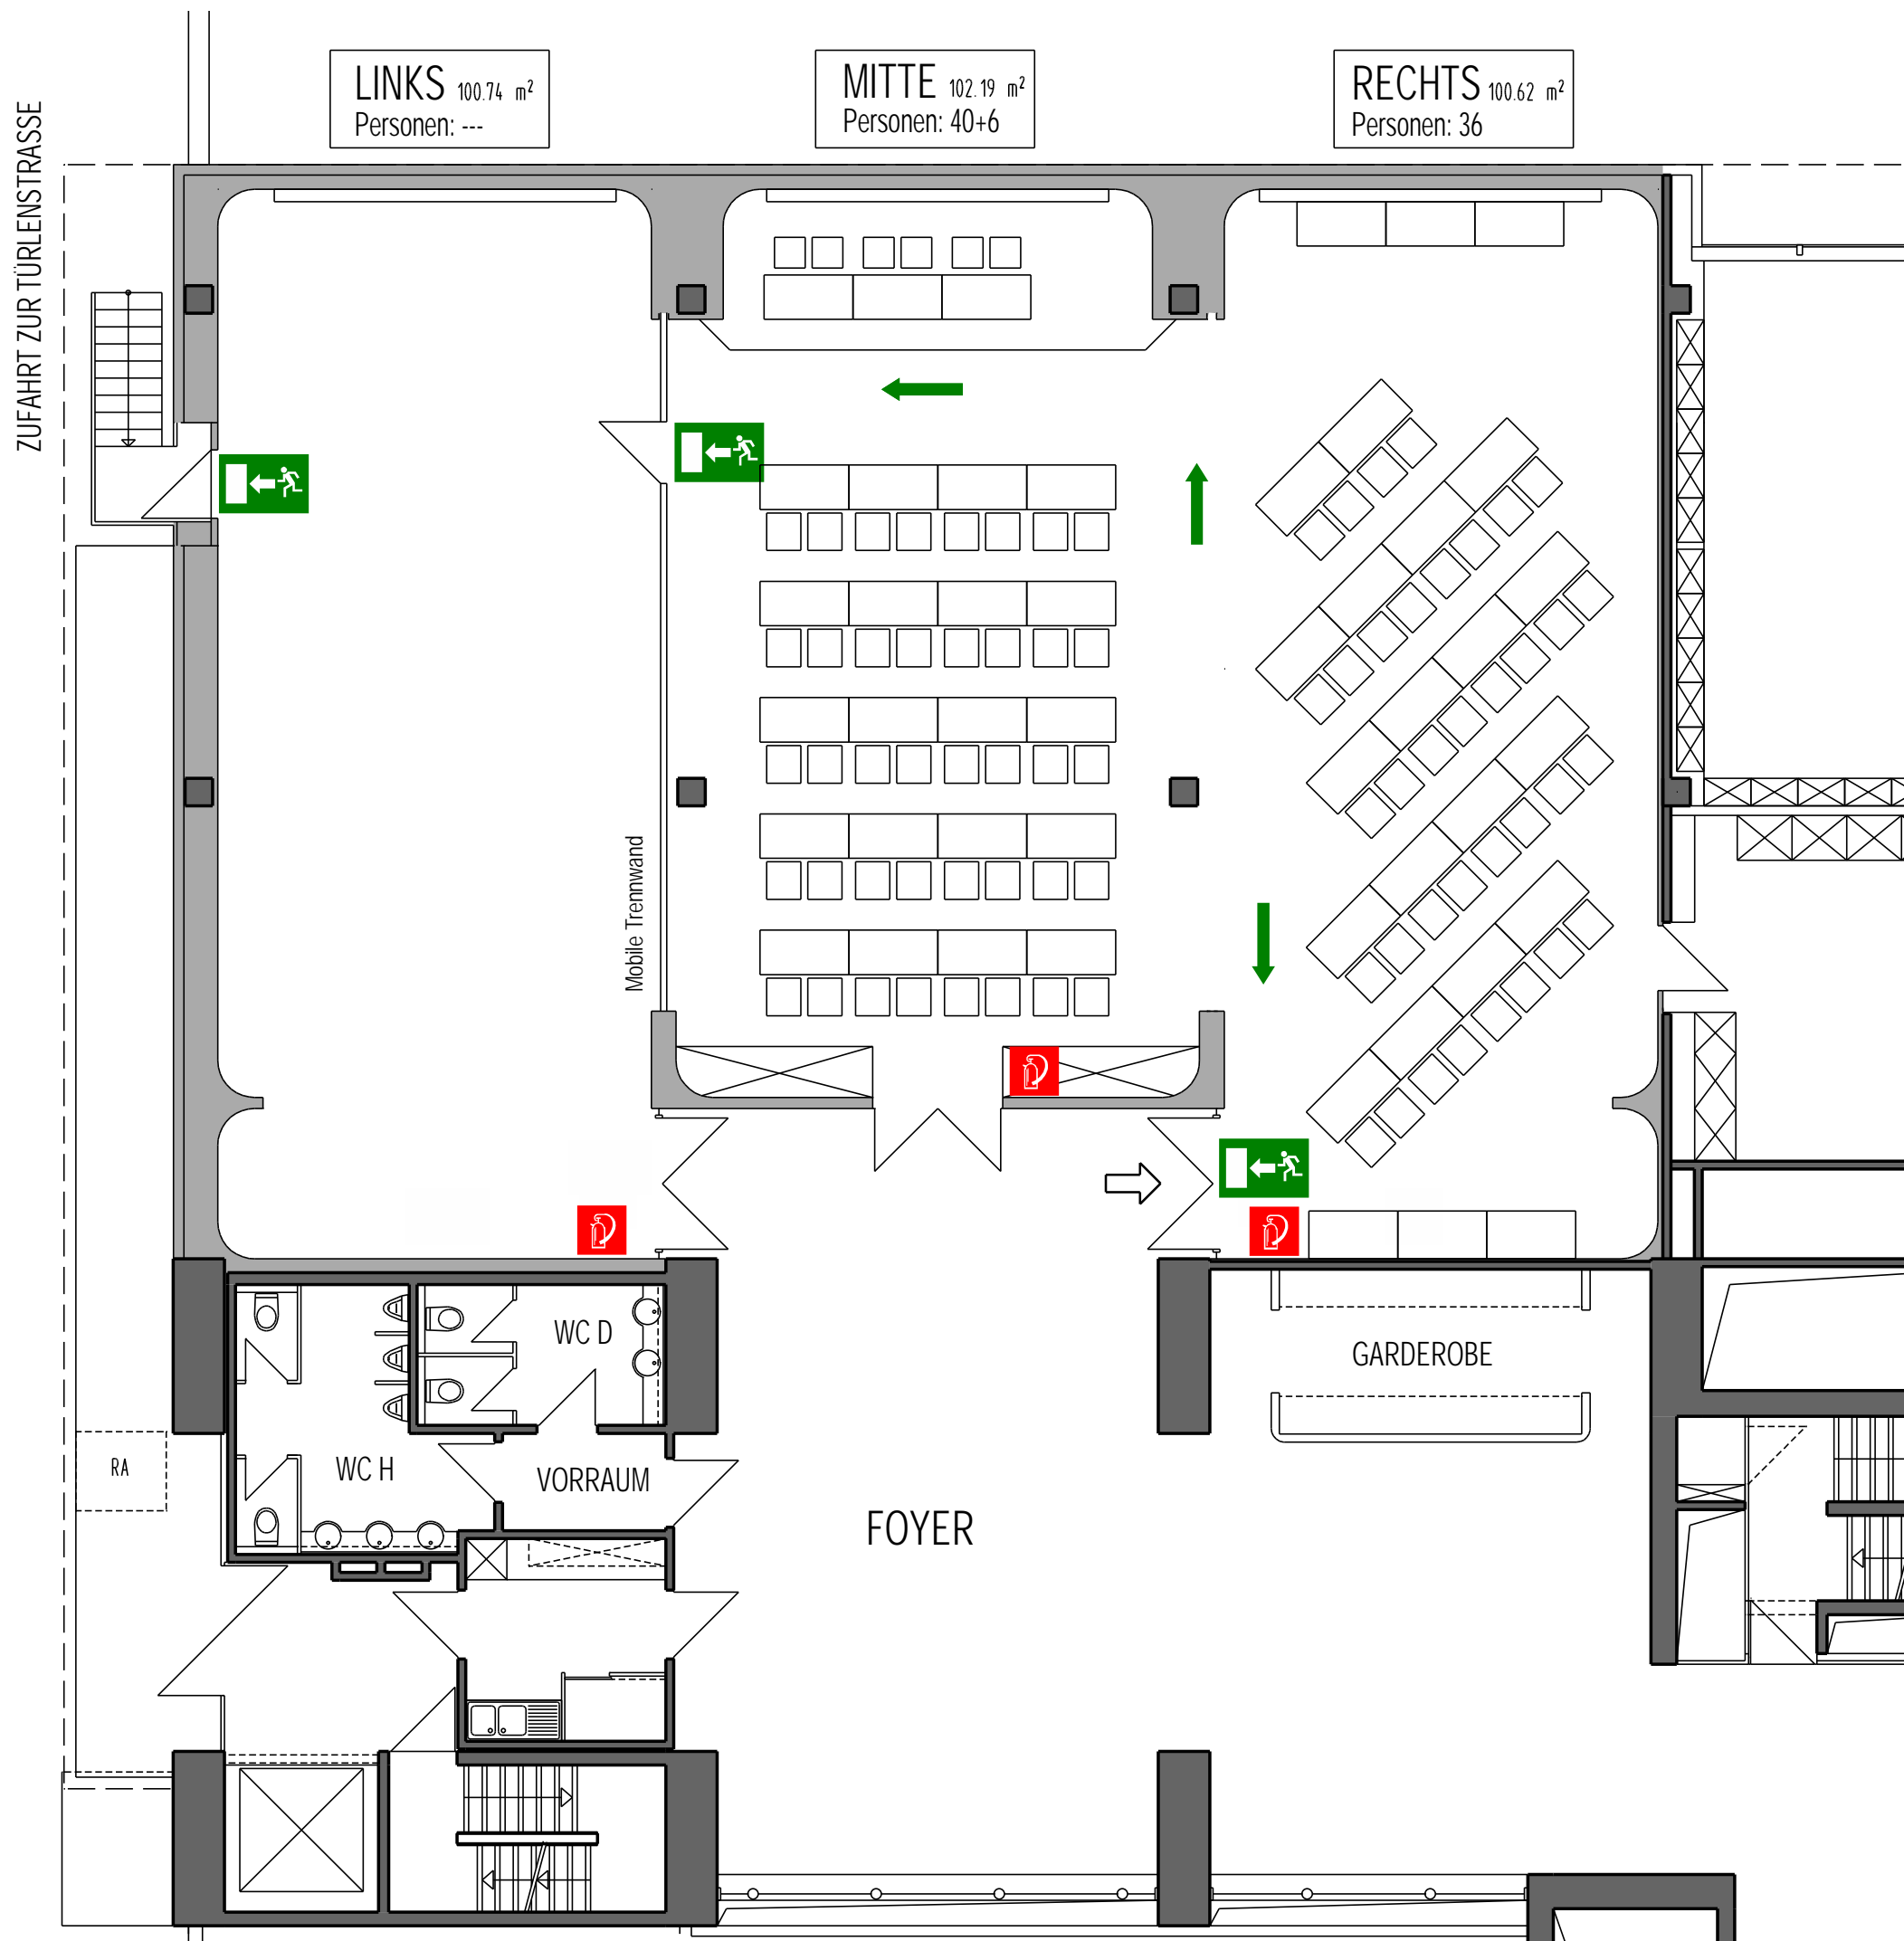

## Benutzung-Bestuhlungsplan Variante 4.2

- 76 Personen
- 6 Referenten

### LEGENDE


- Eingang Saal
- Notausgang
- Fluchtweg
- Feuerlöscher

## GENO-Haus Stuttgart Heilbronner Strasse 41

EG - Konferenzraum	Maßstab ./.
Bestuhlung gesamt: 82 Personen	Variante 4.2 23.02.2004

Antragsteller:  
GENO-Haus Stuttgart GmbH&Co.KG  
Verwaltungsgesellschaft  
Heilbronner Str. 41  
70191 Stuttgart

Planverfasser:  
GENO-Haus Stuttgart GmbH&Co.KG  
Verwaltungsgesellschaft  
Heilbronner Str. 41  
70191 Stuttgart

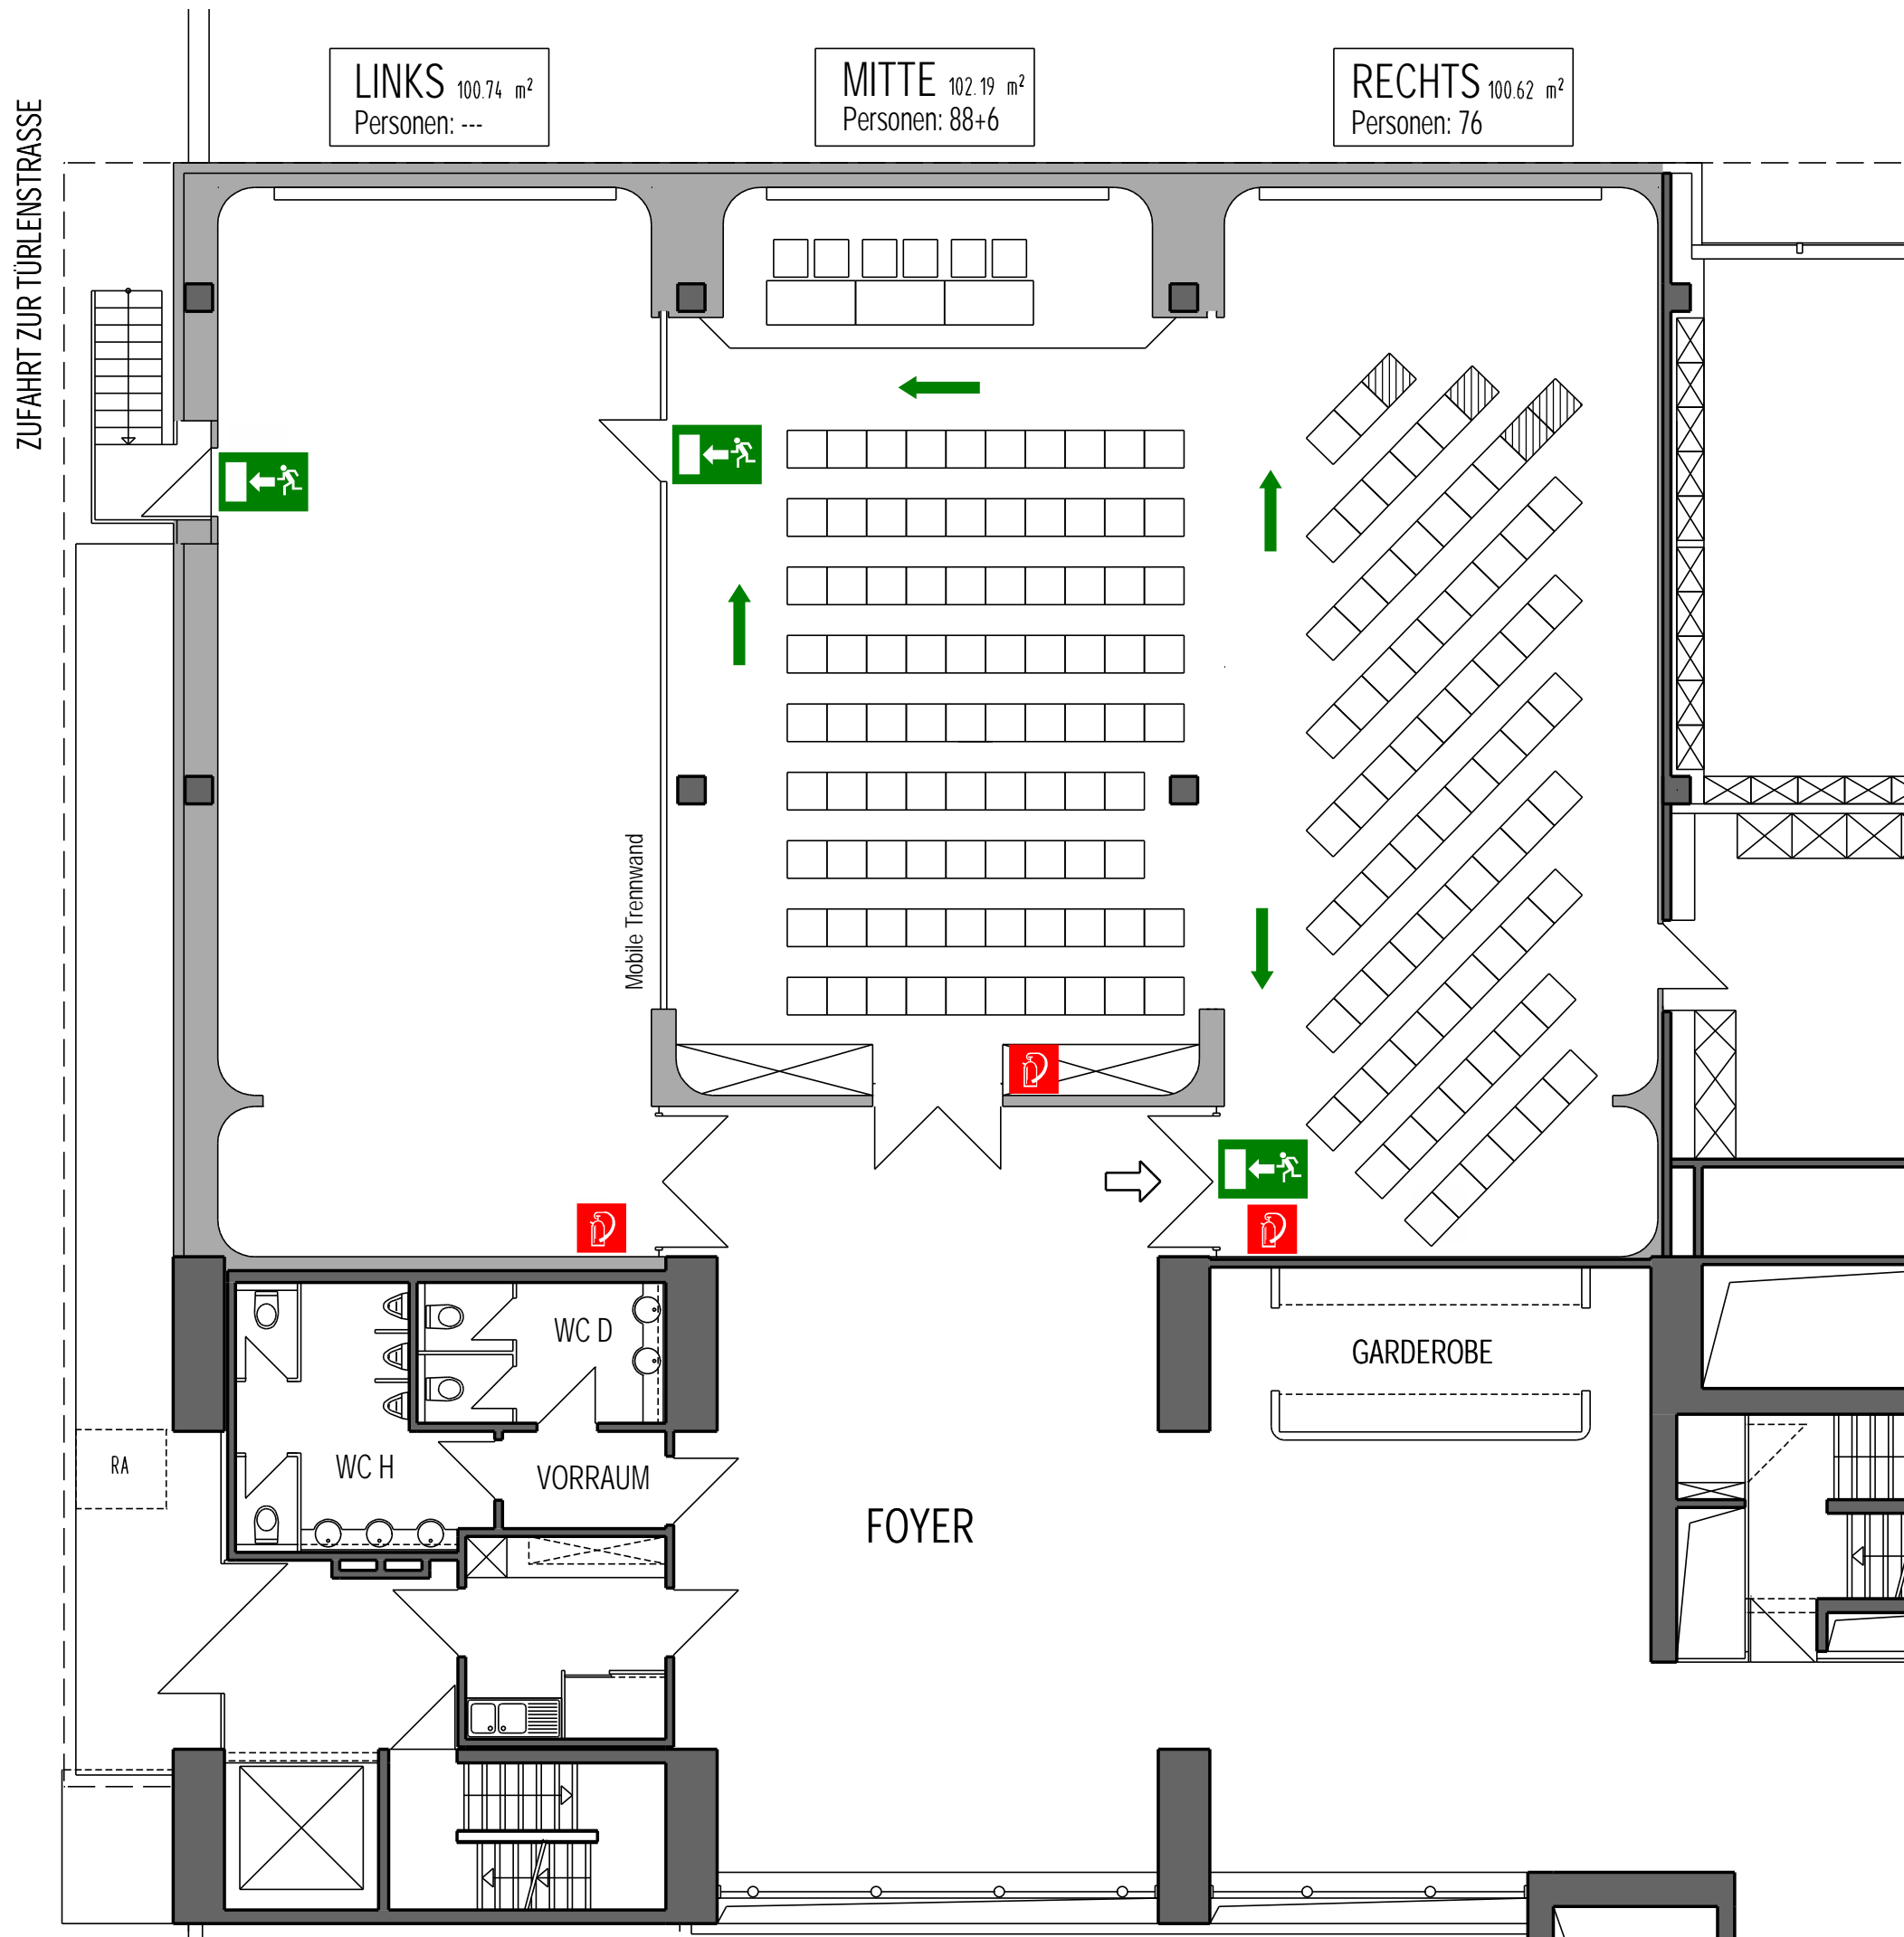


LINKS 100.74 m<sup>2</sup>  
Personen: ---

MITTE 102.19 m<sup>2</sup>  
Personen: 88+6

RECHTS 100.62 m<sup>2</sup>  
Personen: 76

ZUFAHRT ZUR TÜRENSTRASSE

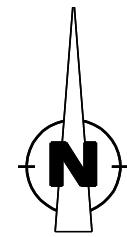

## Benutzung-Bestuhlungsplan Variante 4.5

- 164 Personen
- 6 Referenten

davon 4 Plätze mit eingeschränkter Sicht zur Bühne

### LEGENDE

Eingang Saal

Notausgang

Fluchtweg

Feuerlöscher



## GENO-Haus Stuttgart Heilbronner Strasse 41

EG - Konferenzraum Maßstab 1:100

Bestuhlung  
gesamt: 170 Personen Variante 4.5  
23.02.2004

Antragsteller:  
GENO-Haus Stuttgart GmbH&Co.KG  
Verwaltungsgesellschaft  
Heilbronner Str. 41  
70191 Stuttgart

Planverfasser:  
GENO-Haus Stuttgart GmbH&Co.KG  
Verwaltungsgesellschaft  
Heilbronner Str. 41  
70191 Stuttgart

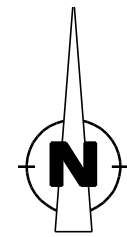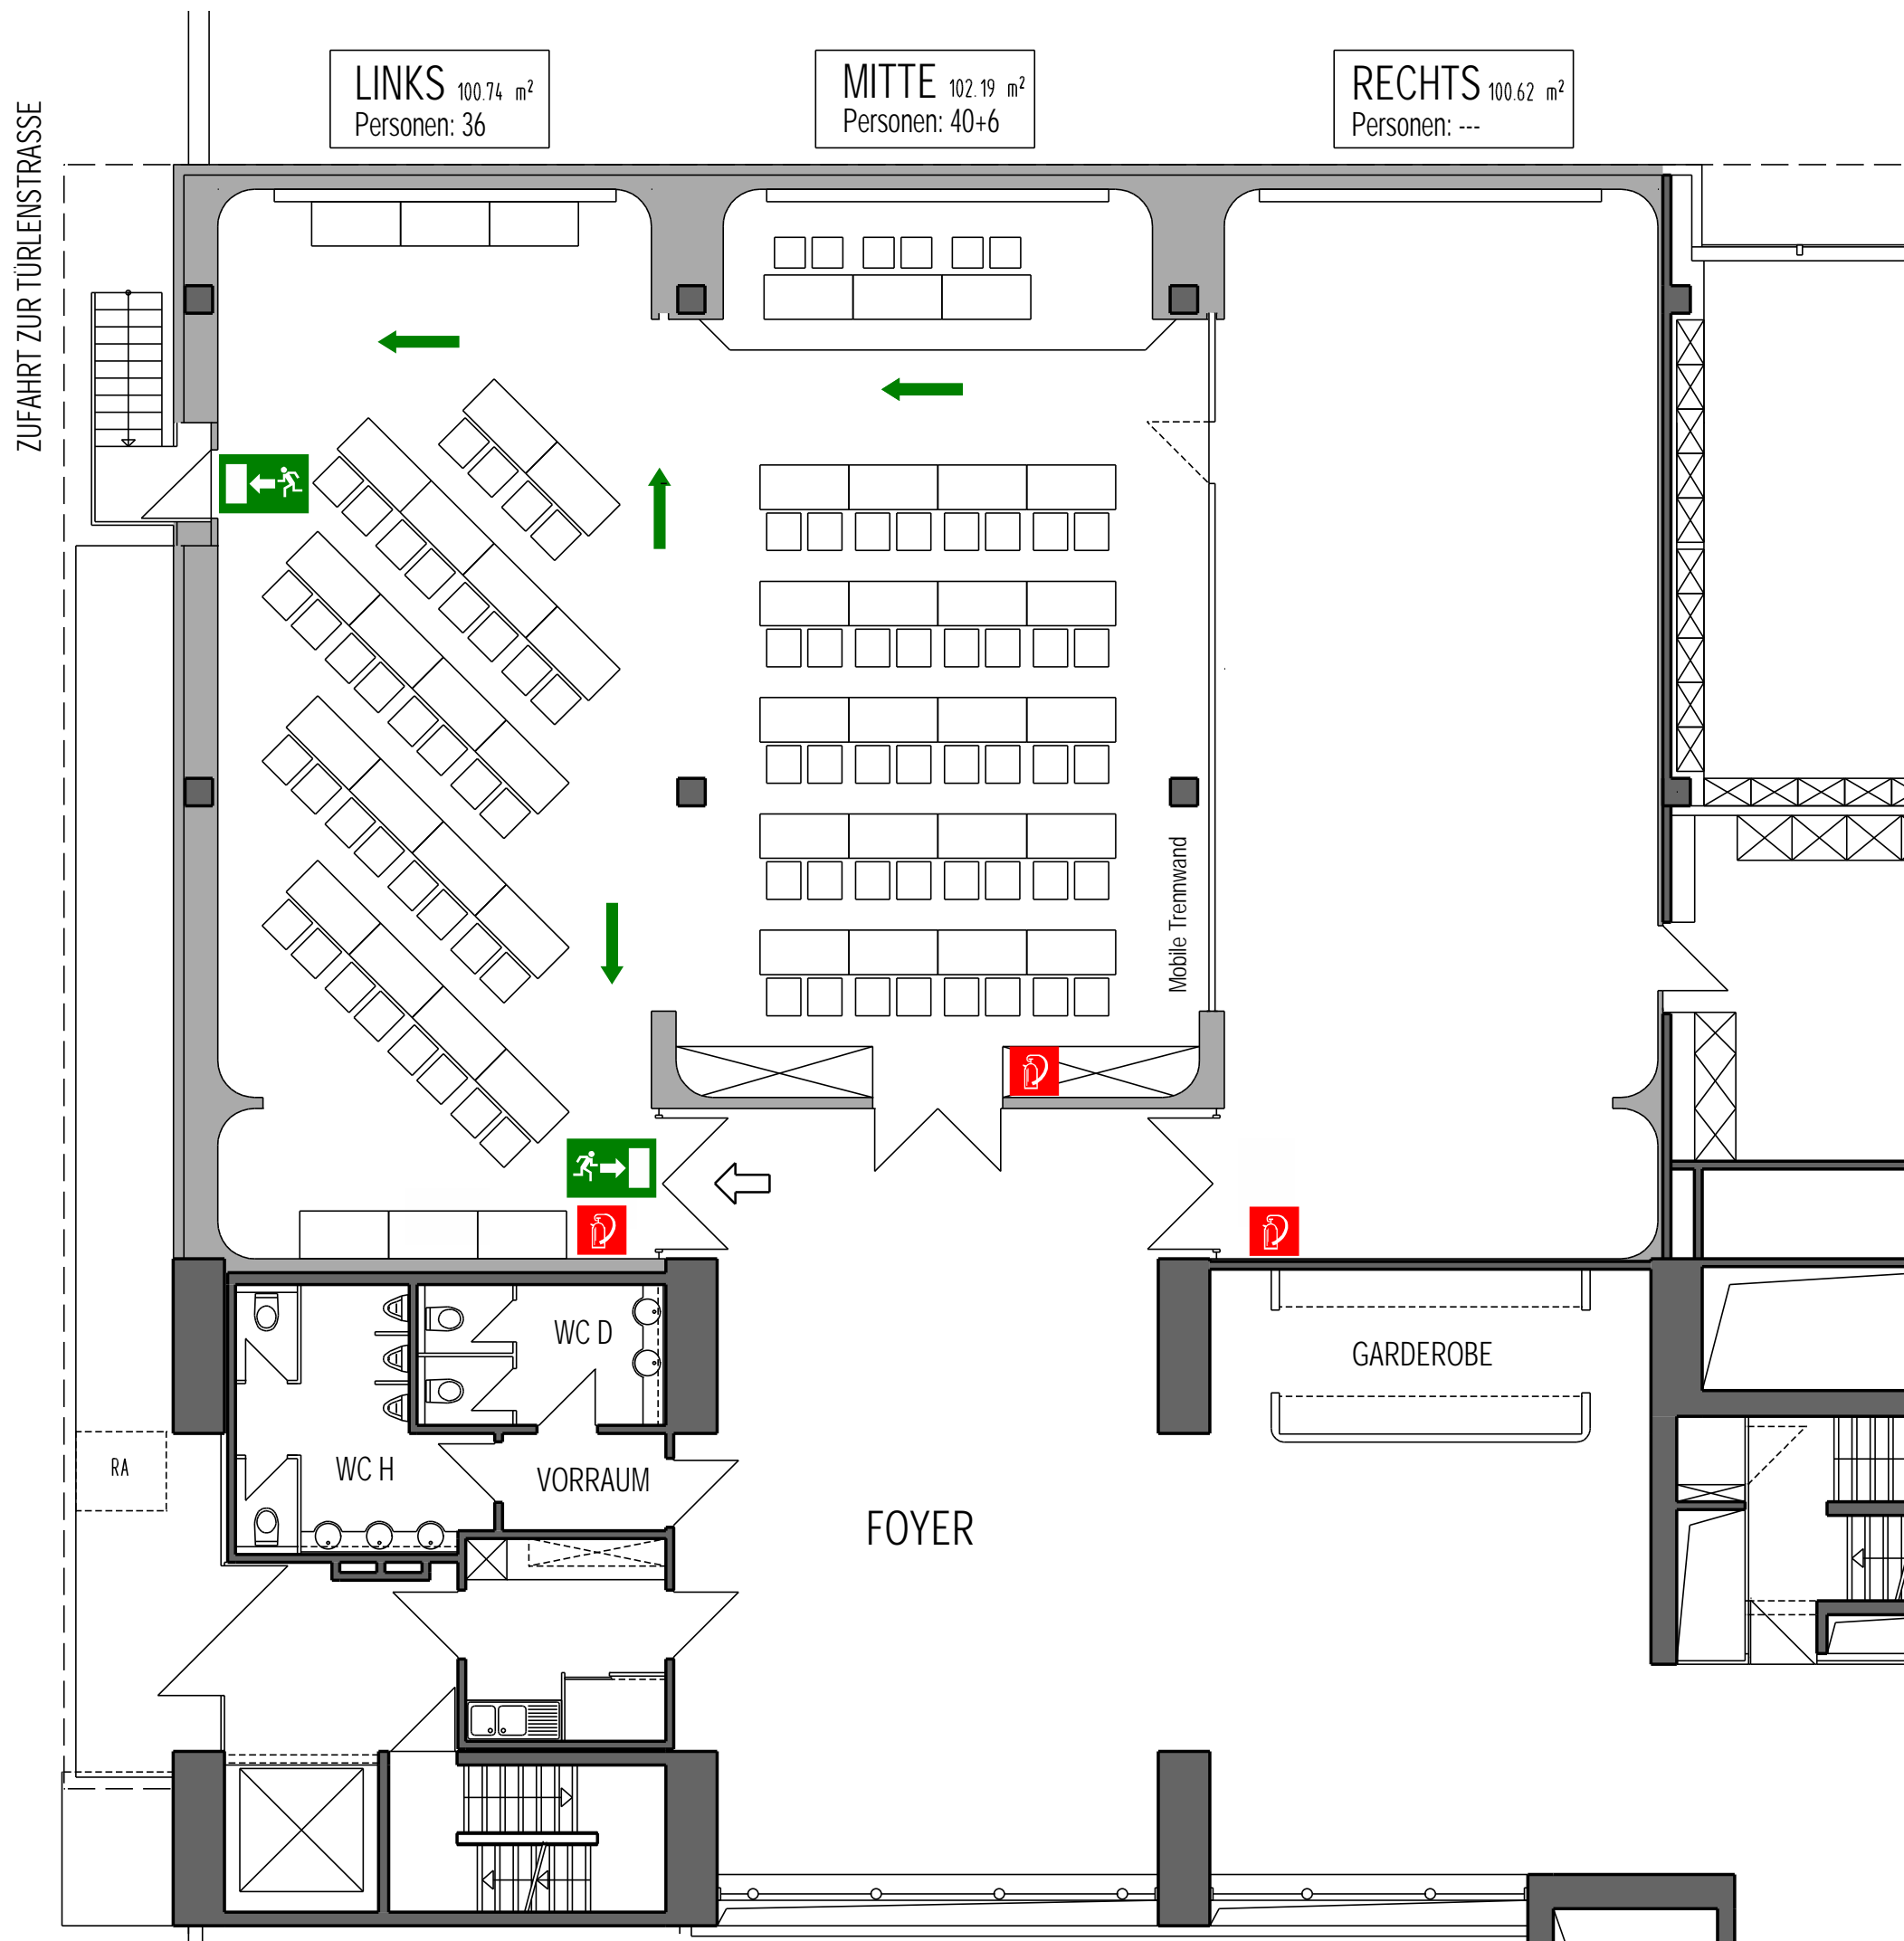

## Benutzung-Bestuhlungsplan Variante 5.2

- 76 Personen  
- 6 Referenten

### LEGENDE

-  Eingang Saal
-  Notausgang
-  Fluchtweg
-  Feuerlöscher


## GENO-Haus Stuttgart Heilbronner Strasse 41

EG - Konferenzraum      Maßstab ./. .

Bestuhlung  
gesamt: 82 Personen      Variante 5.2  
23.02.2004

Antragsteller:  
GENO-Haus Stuttgart GmbH&Co.KG  
Verwaltungsgesellschaft  
Heilbronner Str. 41  
70191 Stuttgart

Planverfasser:  
GENO-Haus Stuttgart GmbH&Co.KG  
Verwaltungsgesellschaft  
Heilbronner Str. 41  
70191 Stuttgart

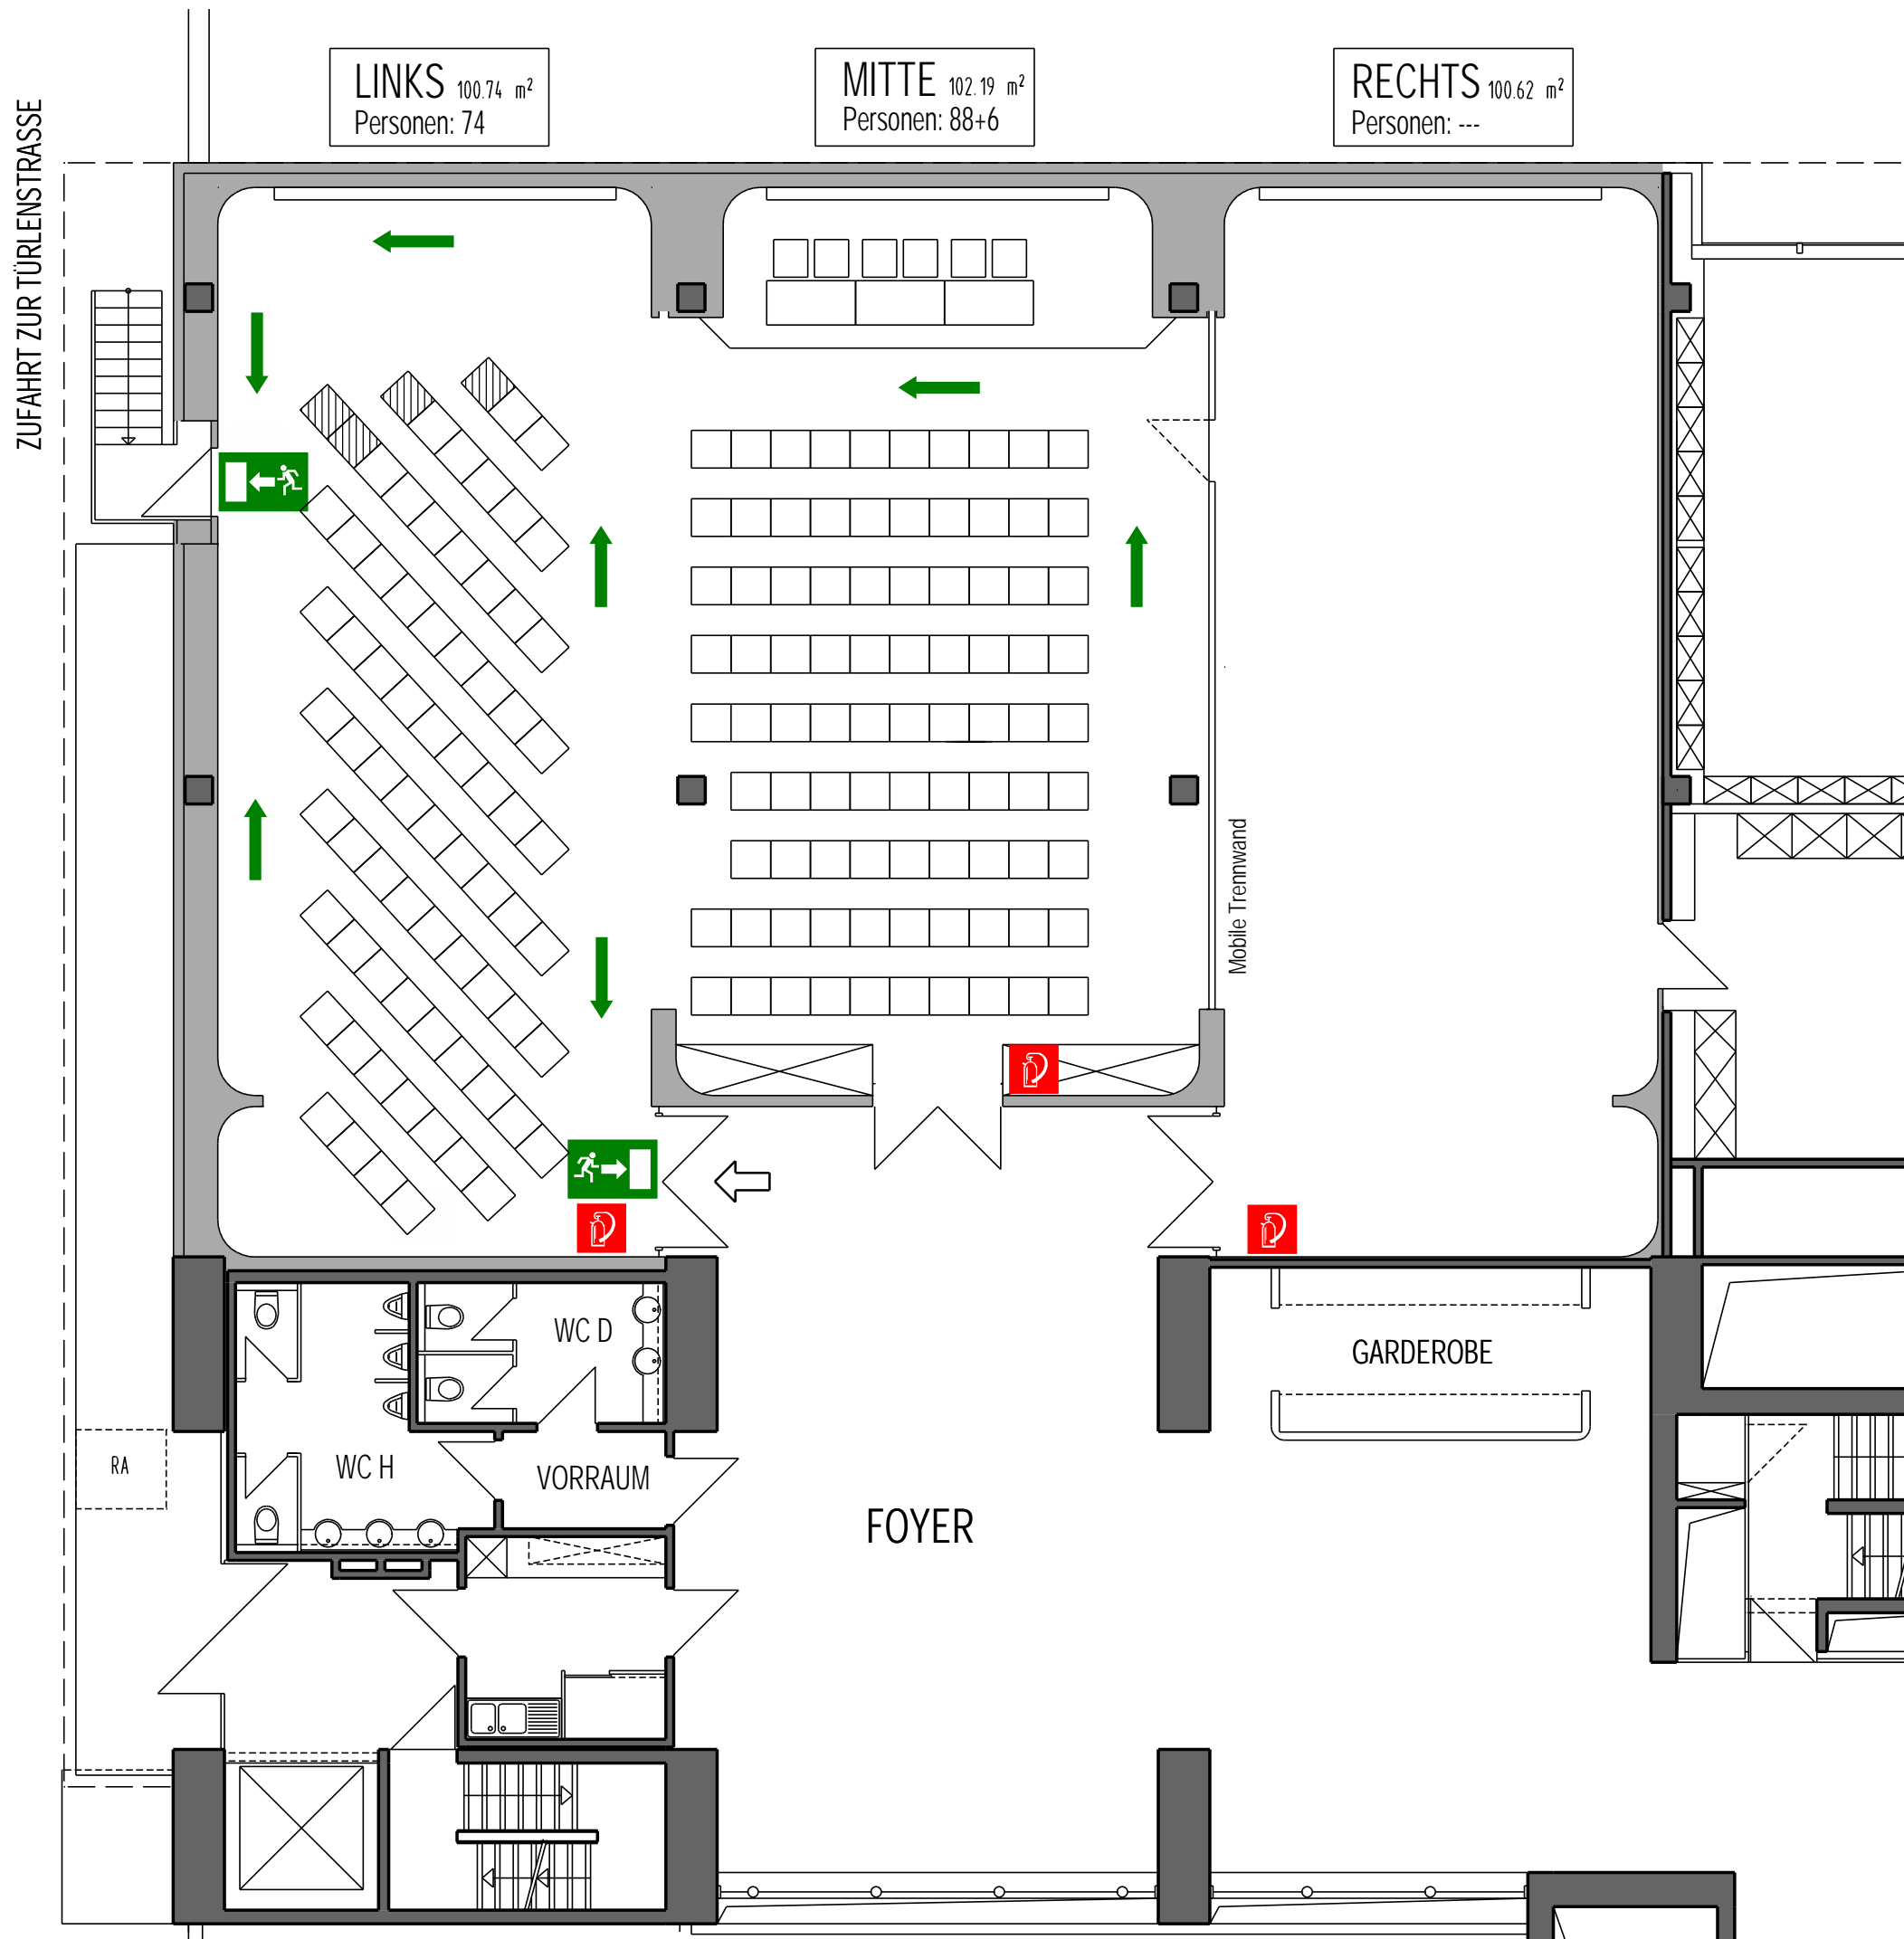


## Benutzung-Bestuhlungsplan Variante 5.5

- 162 Personen
- 6 Referenten

 davon 4 Plätze mit ungenügender Sicht zur Bühne

### LEGENDE

 Eingang Saal

 Notausgang

 Fluchtweg

 Feuerlöscher


## GENO-Haus Stuttgart Heilbronner Strasse 41

EG - Konferenzraum Maßstab 1:100

Bestuhlung  
gesamt: 168 Personen Variante 5.5  
23.02.2004

Antragsteller:  
GENO-Haus Stuttgart GmbH&Co.KG  
Verwaltungsgesellschaft  
Heilbronner Str. 41  
70191 Stuttgart

Planverfasser:  
GENO-Haus Stuttgart GmbH&Co.KG  
Verwaltungsgesellschaft  
Heilbronner Str. 41  
70191 Stuttgart

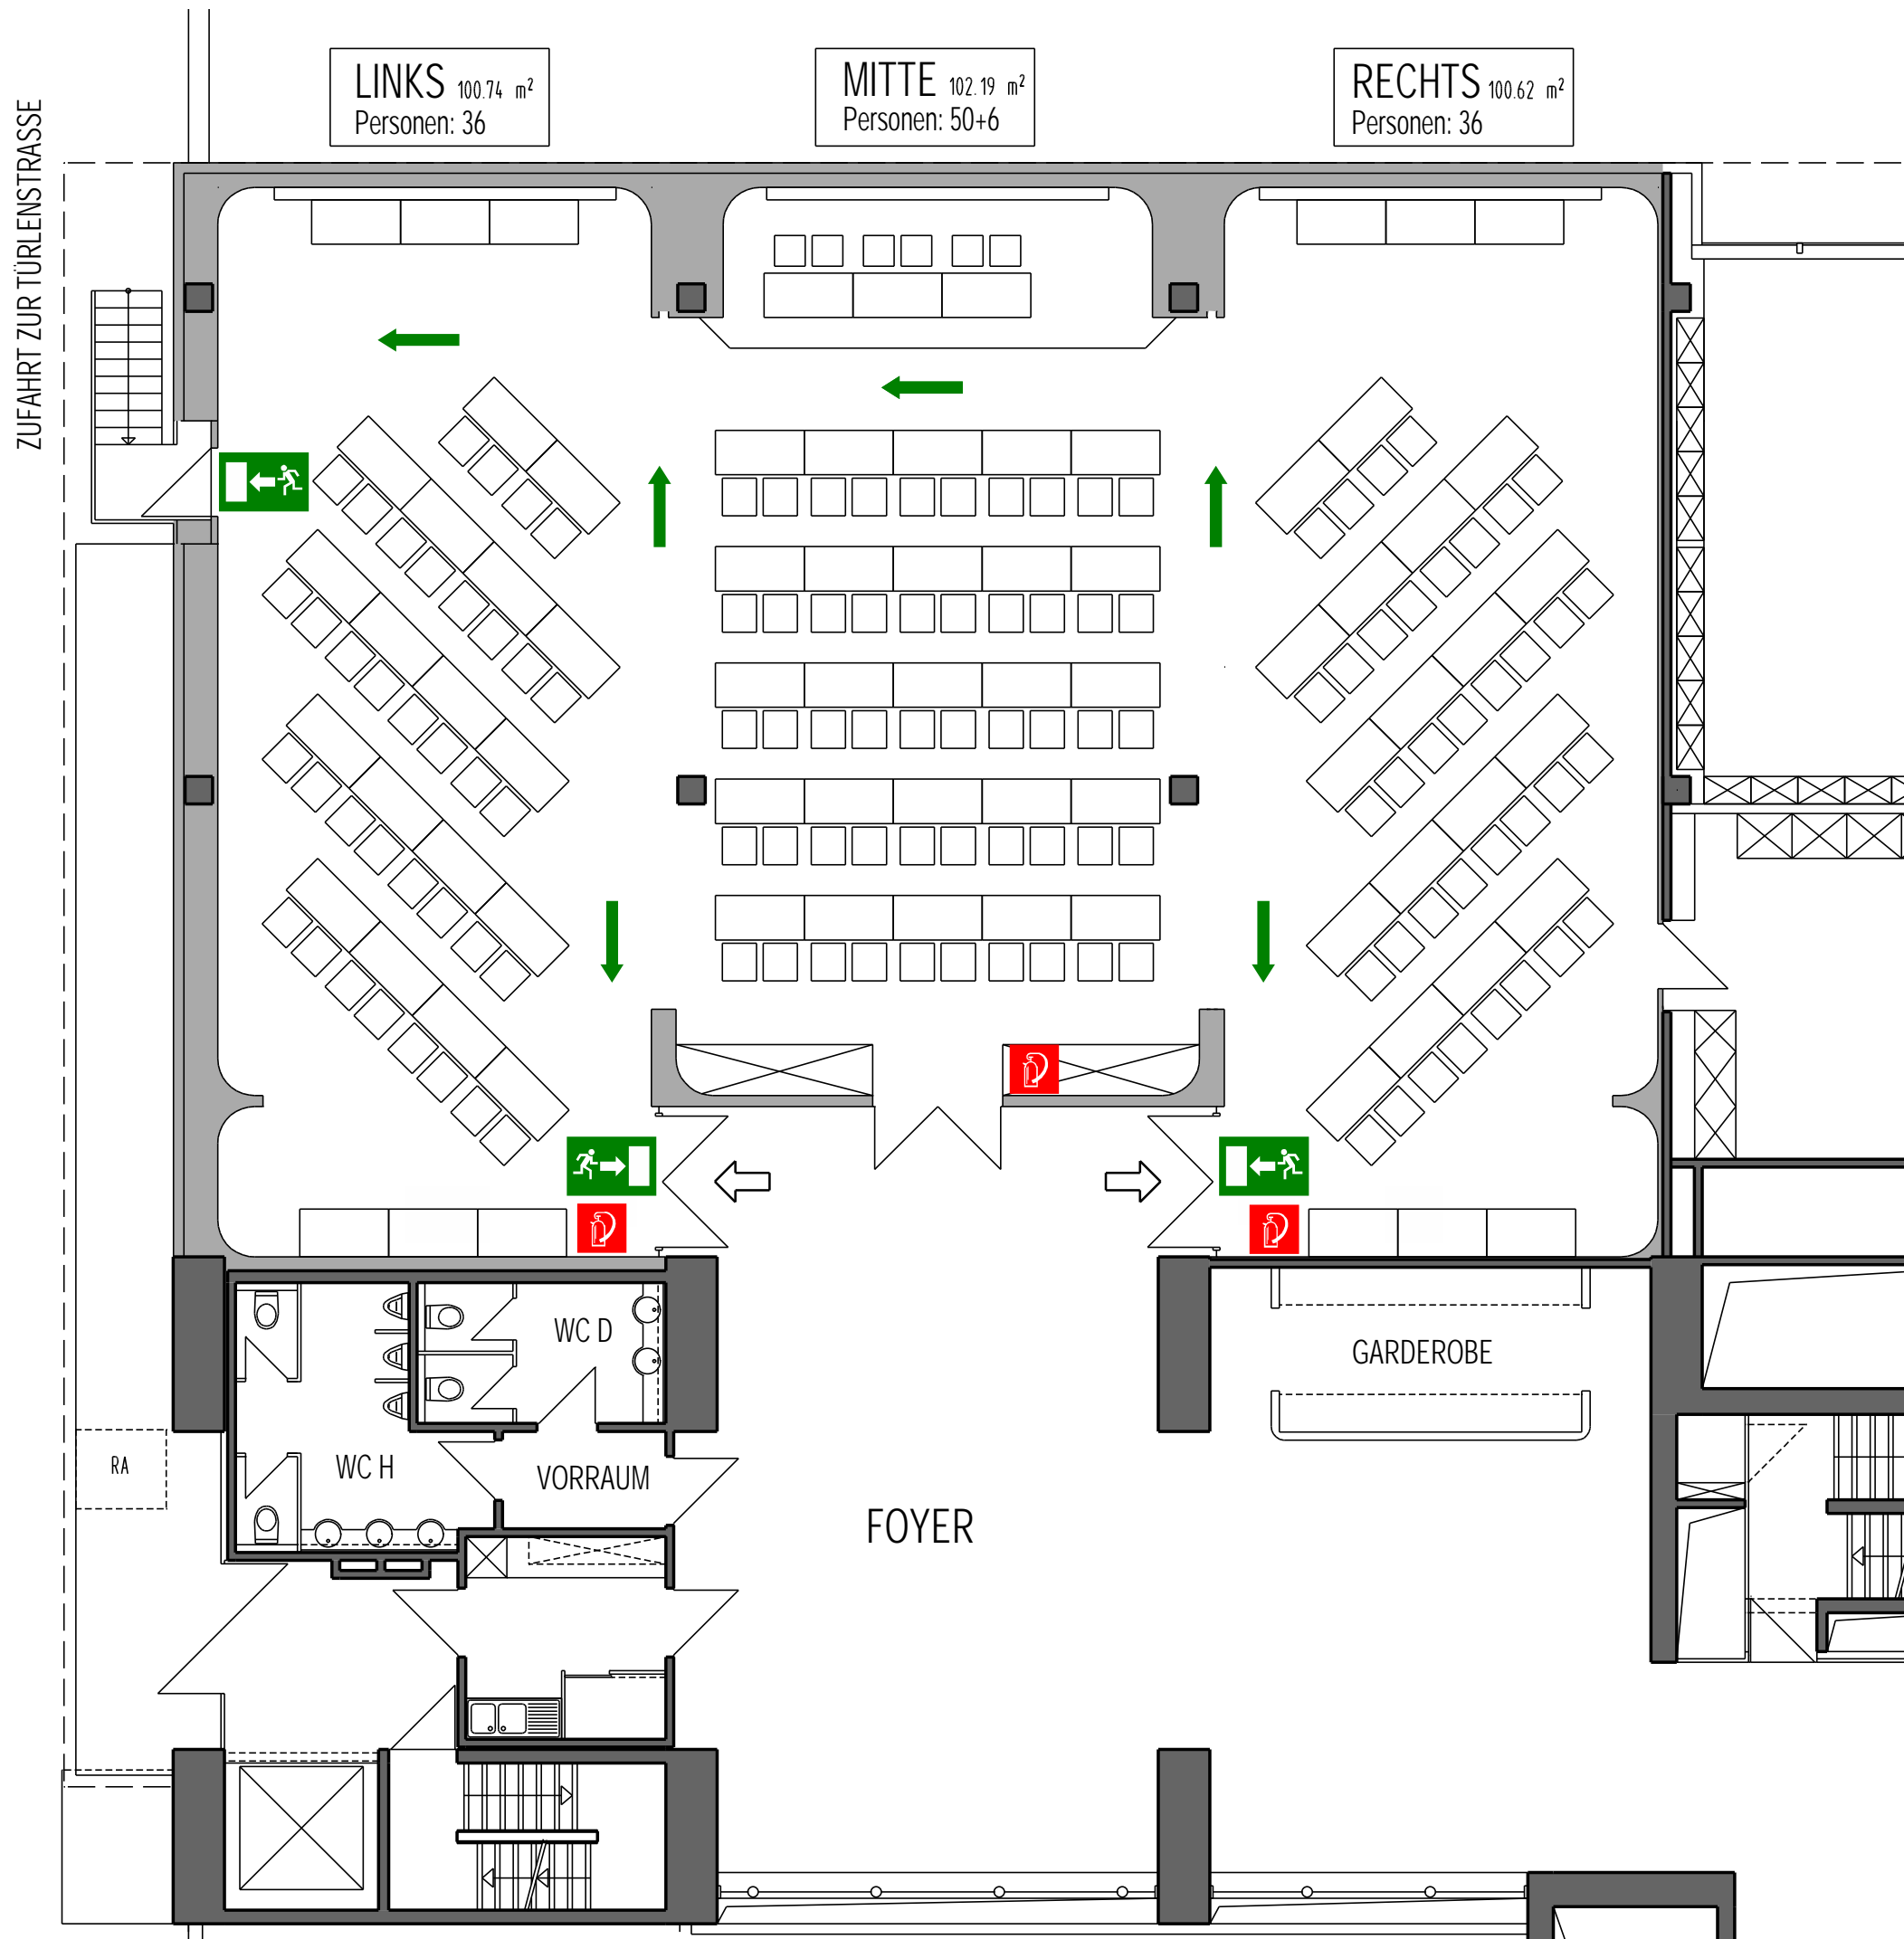

## Benutzung-Bestuhlungsplan Variante 6.3

- 122 Personen  
- 6 Referenten

### LEGENDE

-  Eingang Saal
-  Notausgang
-  Fluchtweg
-  Feuerlöscher



## GENO-Haus Stuttgart Heilbronner Strasse 41

EG - Konferenzraum Maßstab 1:100

Bestuhlung  
gesamt: 128 Personen Variante 6.3  
23.02.2004

Antragsteller:  
GENO-Haus Stuttgart GmbH&Co.KG  
Verwaltungsgesellschaft  
Heilbronner Str. 41  
70191 Stuttgart

Planverfasser:  
GENO-Haus Stuttgart GmbH&Co.KG  
Verwaltungsgesellschaft  
Heilbronner Str. 41  
70191 Stuttgart

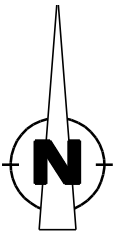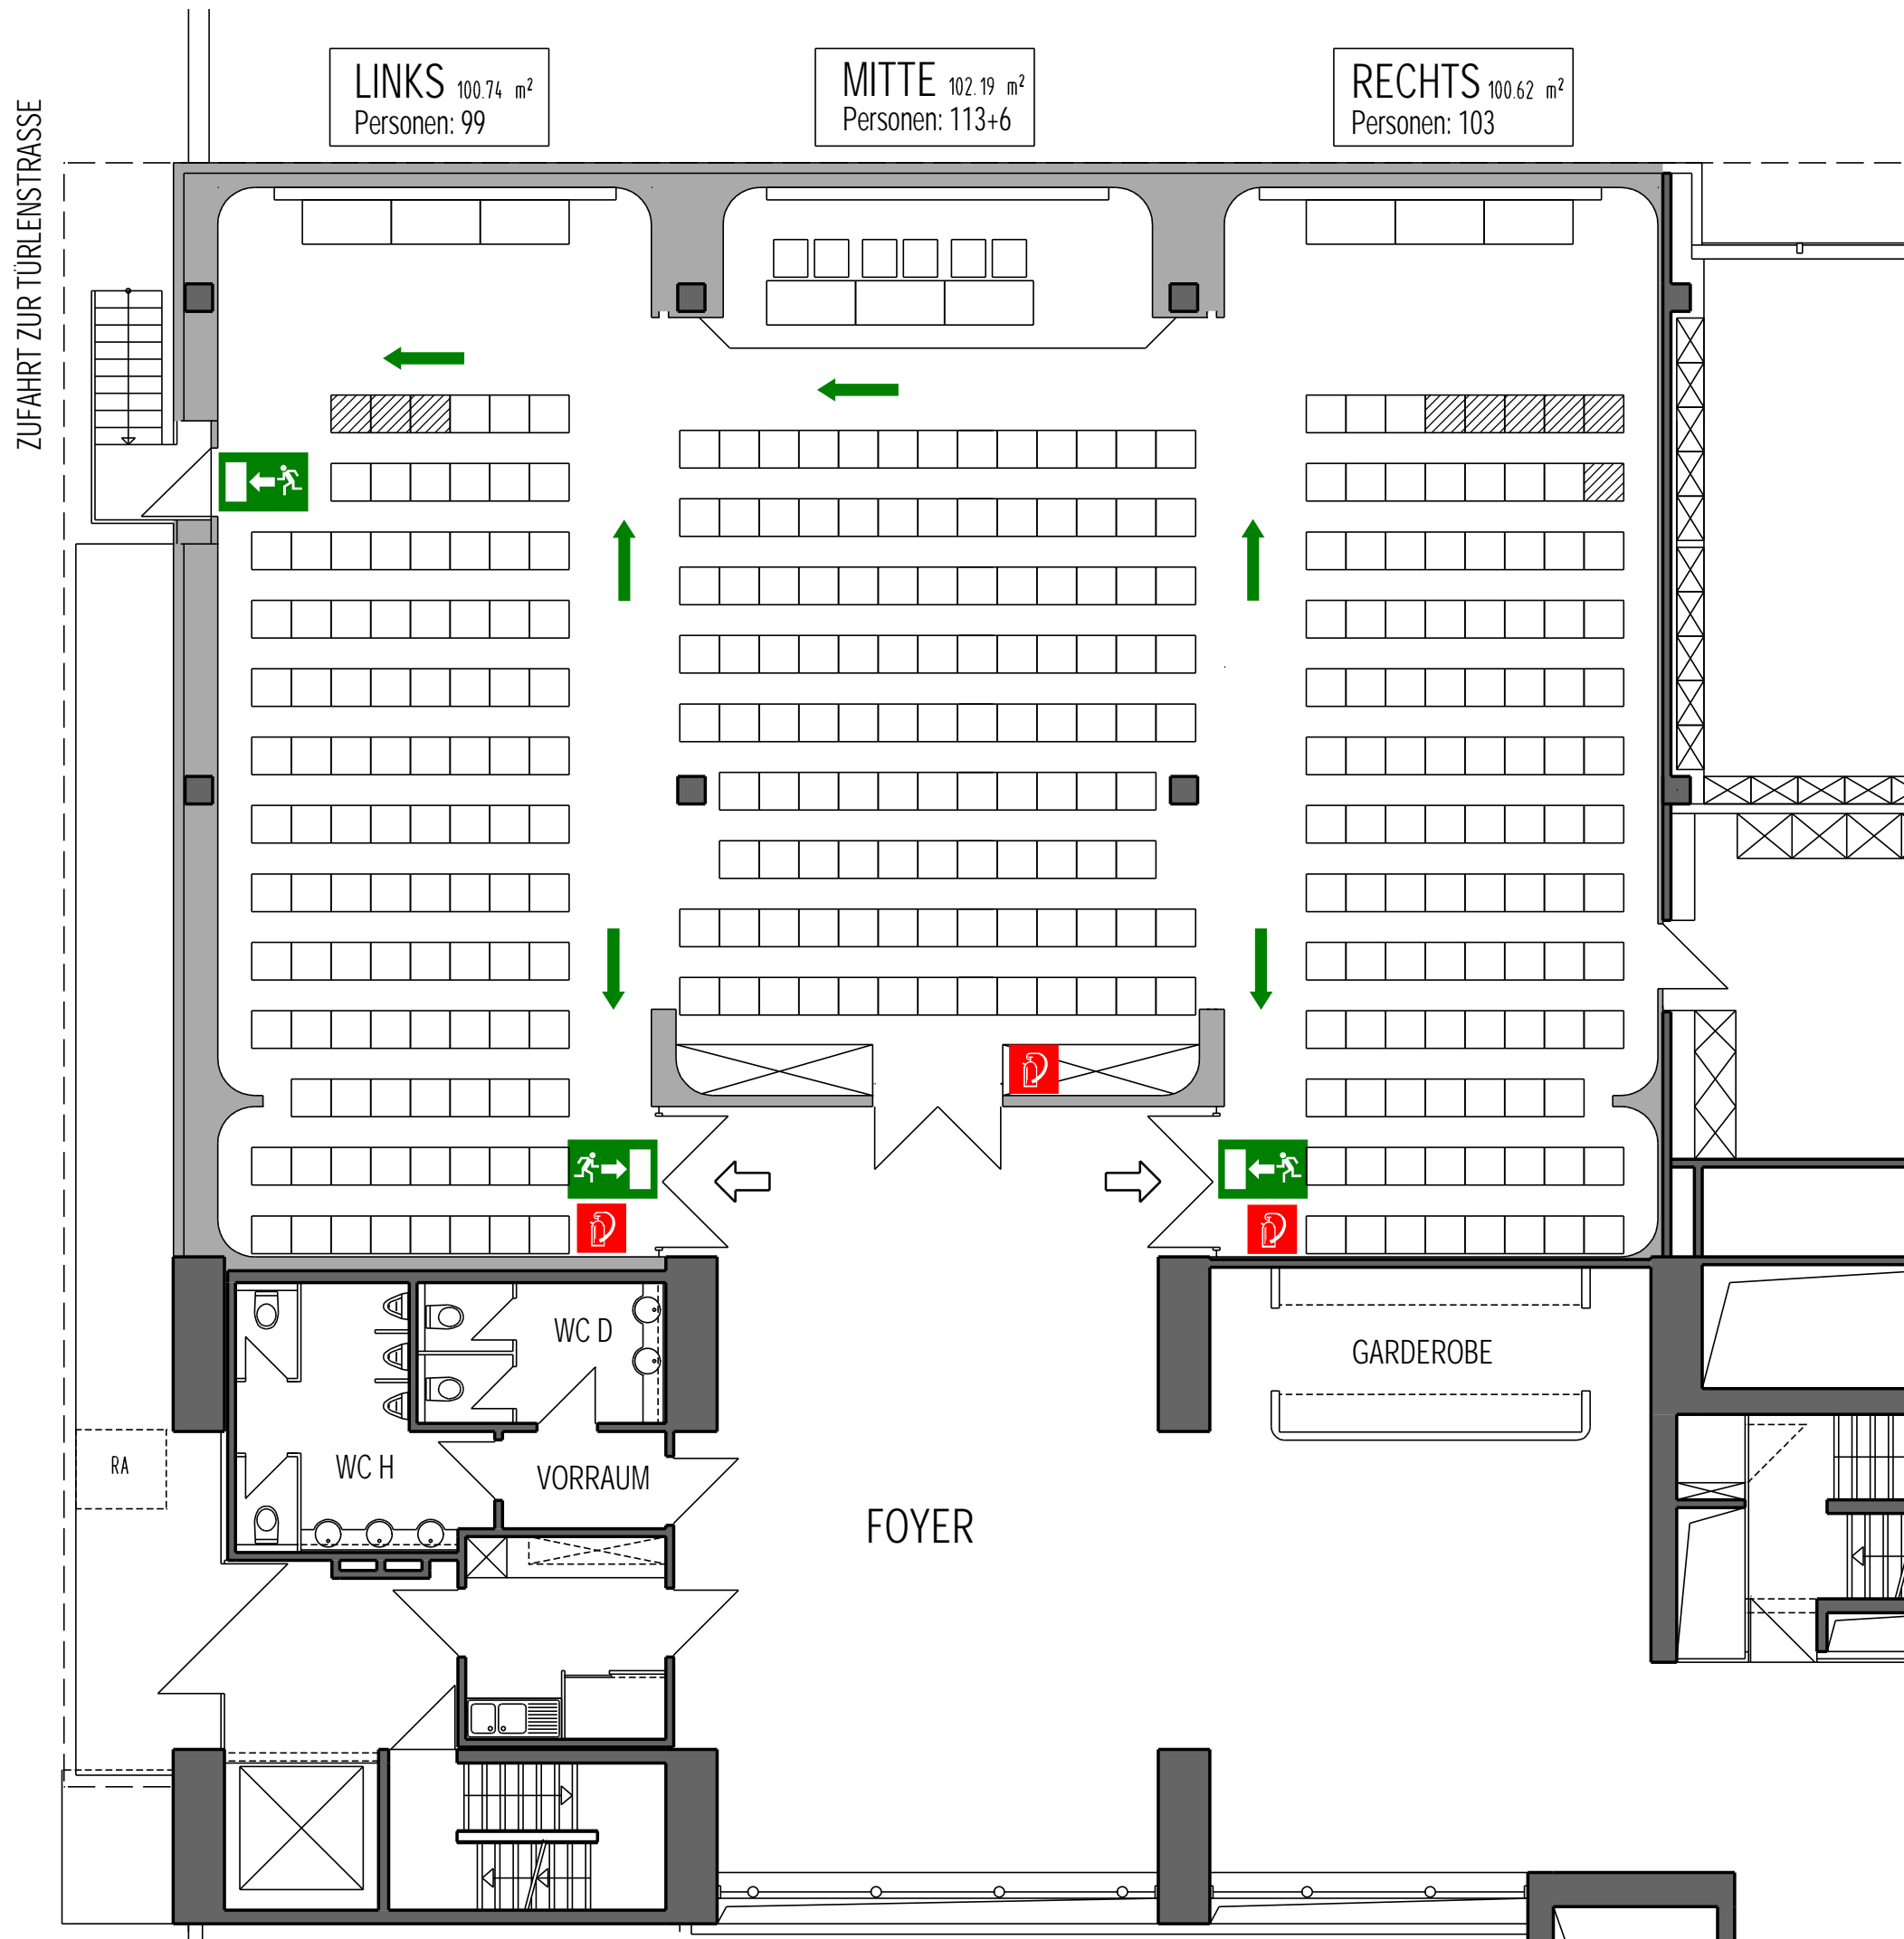


## Benutzung-Bestuhlungsplan Variante 6.6

- 315 Personen
- 6 Referenten

 davon 9 Plätze mit ungenügender Sicht zur Bühne

### LEGENDE

 Eingang Saal

 Notausgang

 Fluchtweg

 Feuerlöscher


## GENO-Haus Stuttgart Heilbronner Strasse 41

EG - Konferenzraum Maßstab 1:100

Bestuhlung  
gesamt: 321 Personen Variante 6.6  
23.02.2004

Antragsteller:  
GENO-Haus Stuttgart GmbH&Co.KG  
Verwaltungsgesellschaft  
Heilbronner Str. 41  
70191 Stuttgart


Planverfasser:  
GENO-Haus Stuttgart GmbH&Co.KG  
Verwaltungsgesellschaft  
Heilbronner Str. 41  
70191 Stuttgart

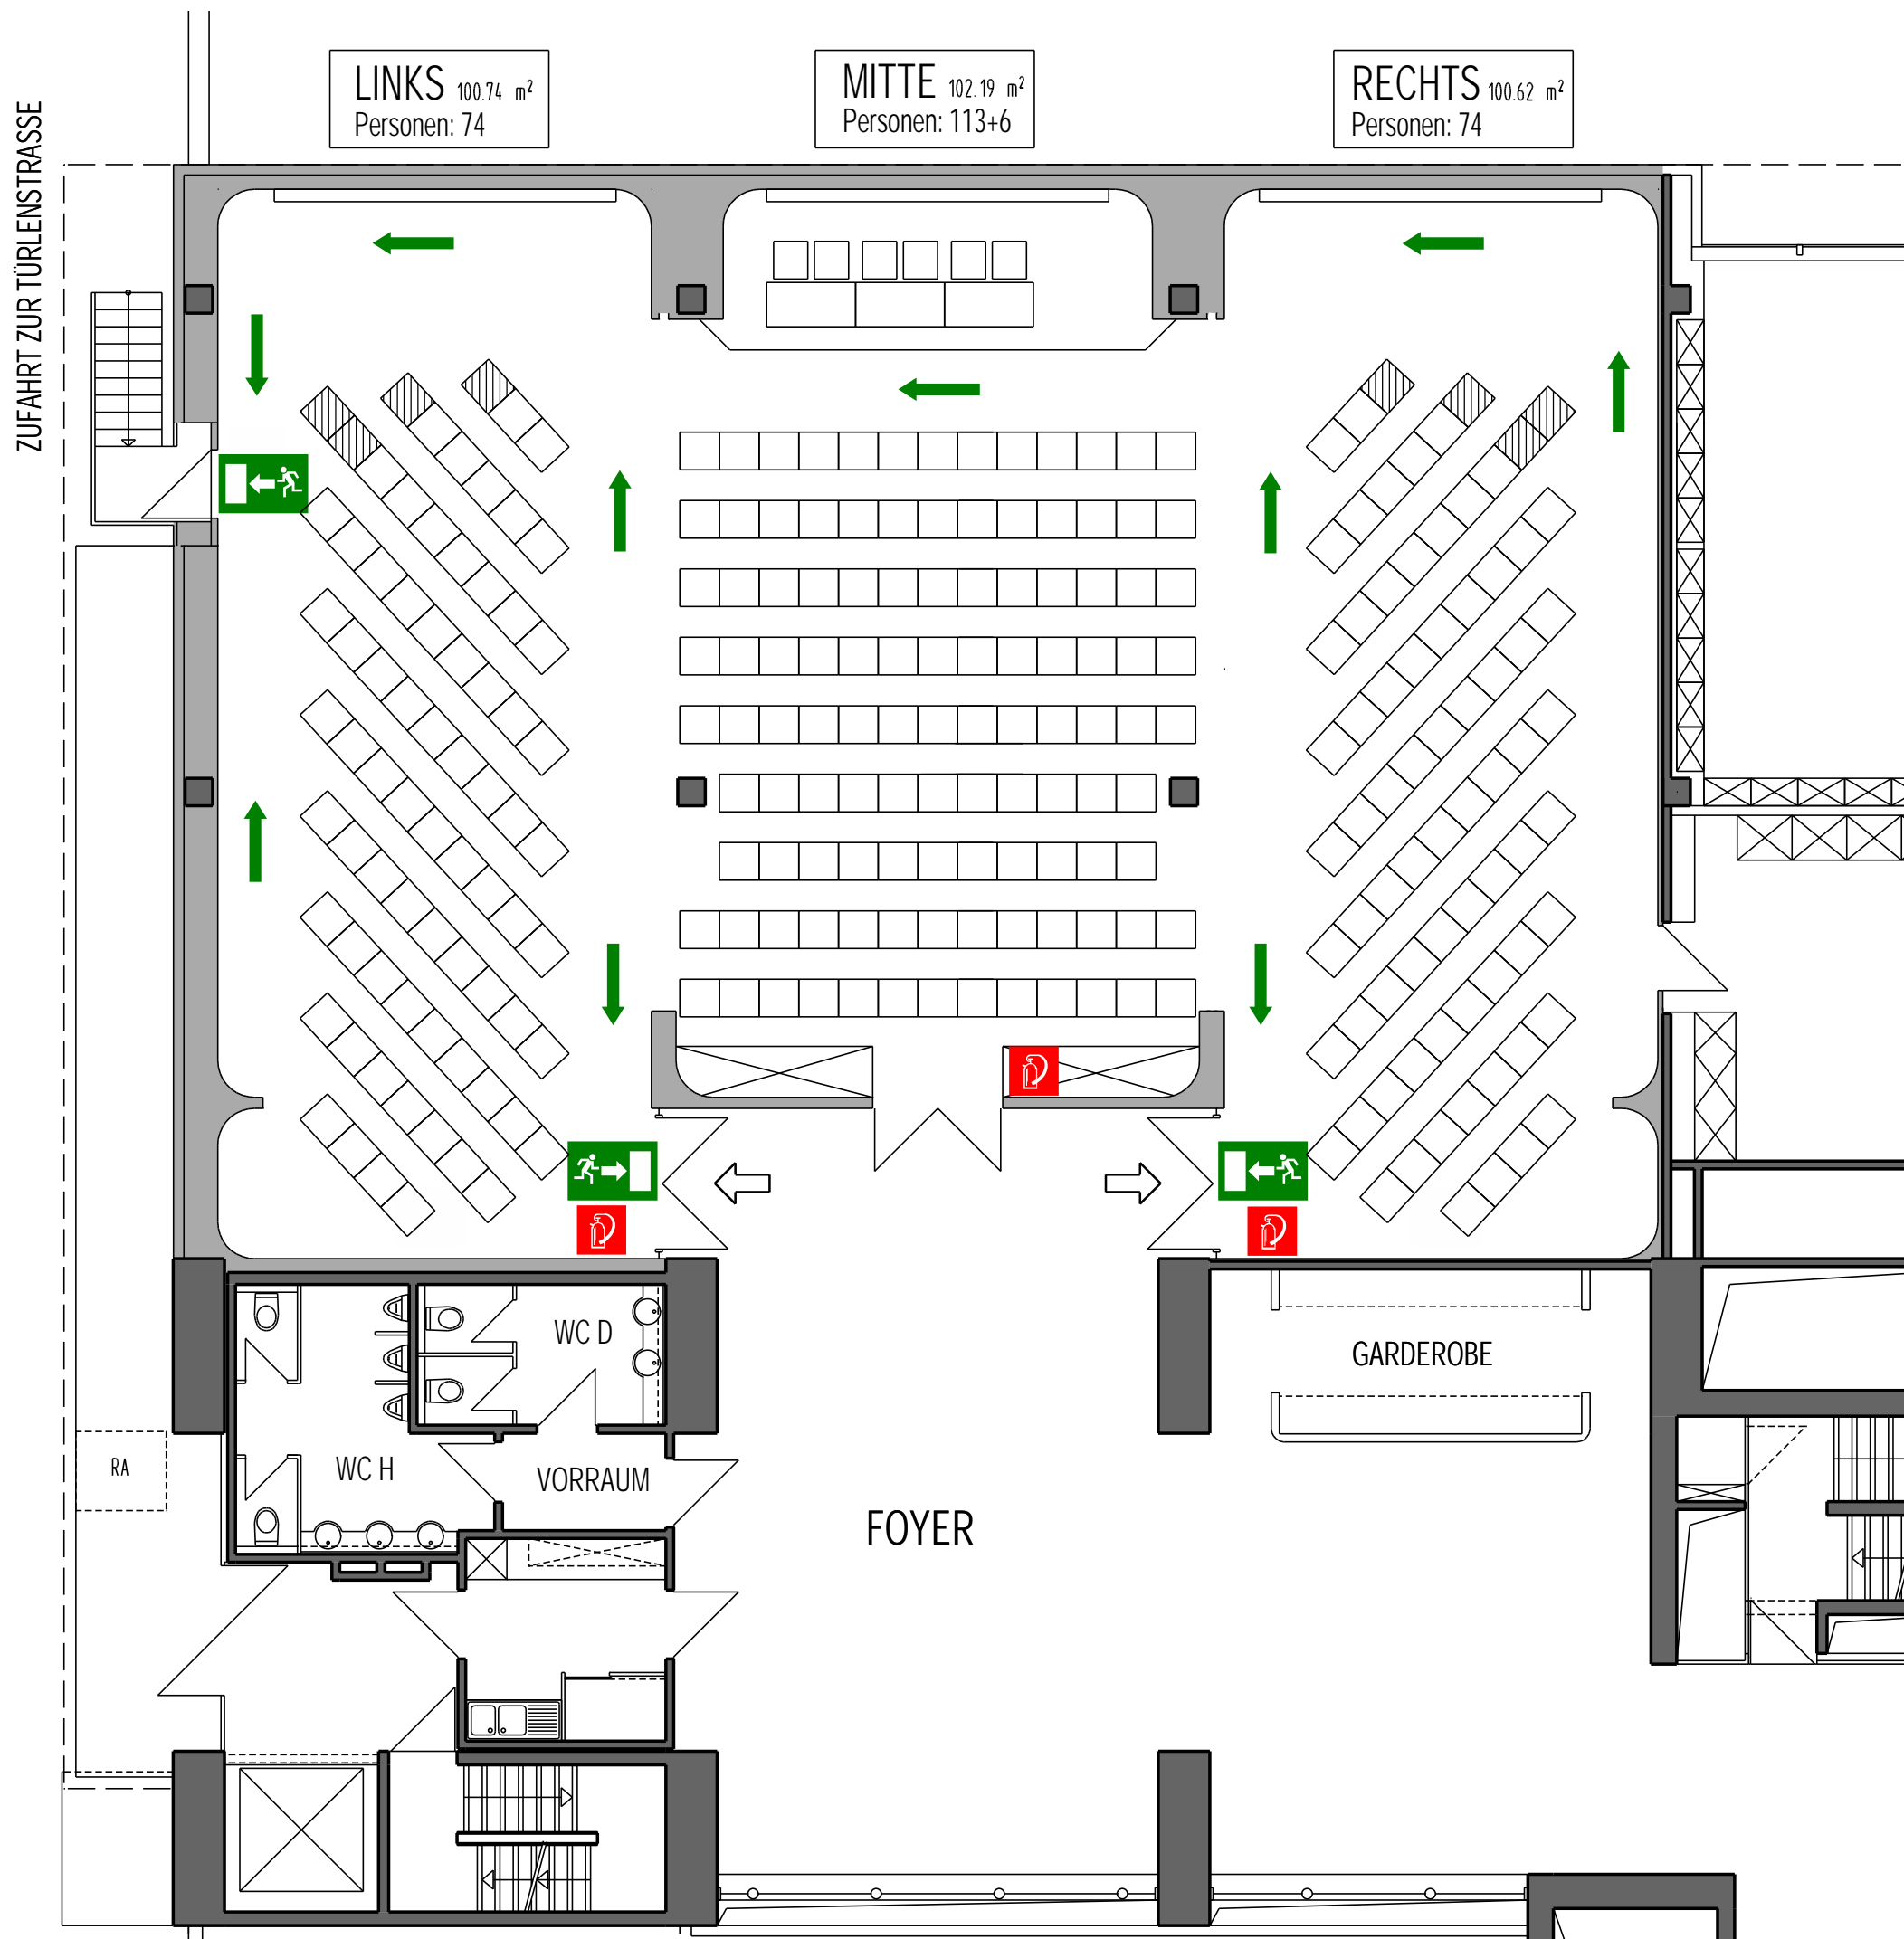

LINKS 100.74 m<sup>2</sup>  
Personen: 74

MITTE 102.19 m<sup>2</sup>  
Personen: 113+6

RECHTS 100.62 m<sup>2</sup>  
Personen: 74

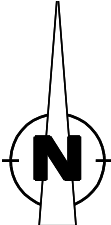


## Benutzung-Bestuhlungsplan Variante 6.8

- 261 Personen  
- 6 Referenten

 davon 8 Plätze mit eingeschränkter Sicht zur Bühne

### LEGENDE

 Eingang Saal

 Notausgang

 Fluchtweg

 Feuerlöscher



## GENO-Haus Stuttgart Heilbronner Strasse 41

EG - Konferenzraum Maßstab 1:100

Bestuhlung  
gesamt: 267 Personen Variante 6.8  
23.02.2004

Antragsteller:  
GENO-Haus Stuttgart GmbH&Co.KG  
Verwaltungsgesellschaft  
Heilbronner Str. 41  
70191 Stuttgart


Planverfasser:  
GENO-Haus Stuttgart GmbH&Co.KG  
Verwaltungsgesellschaft  
Heilbronner Str. 41  
70191 Stuttgart

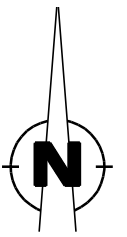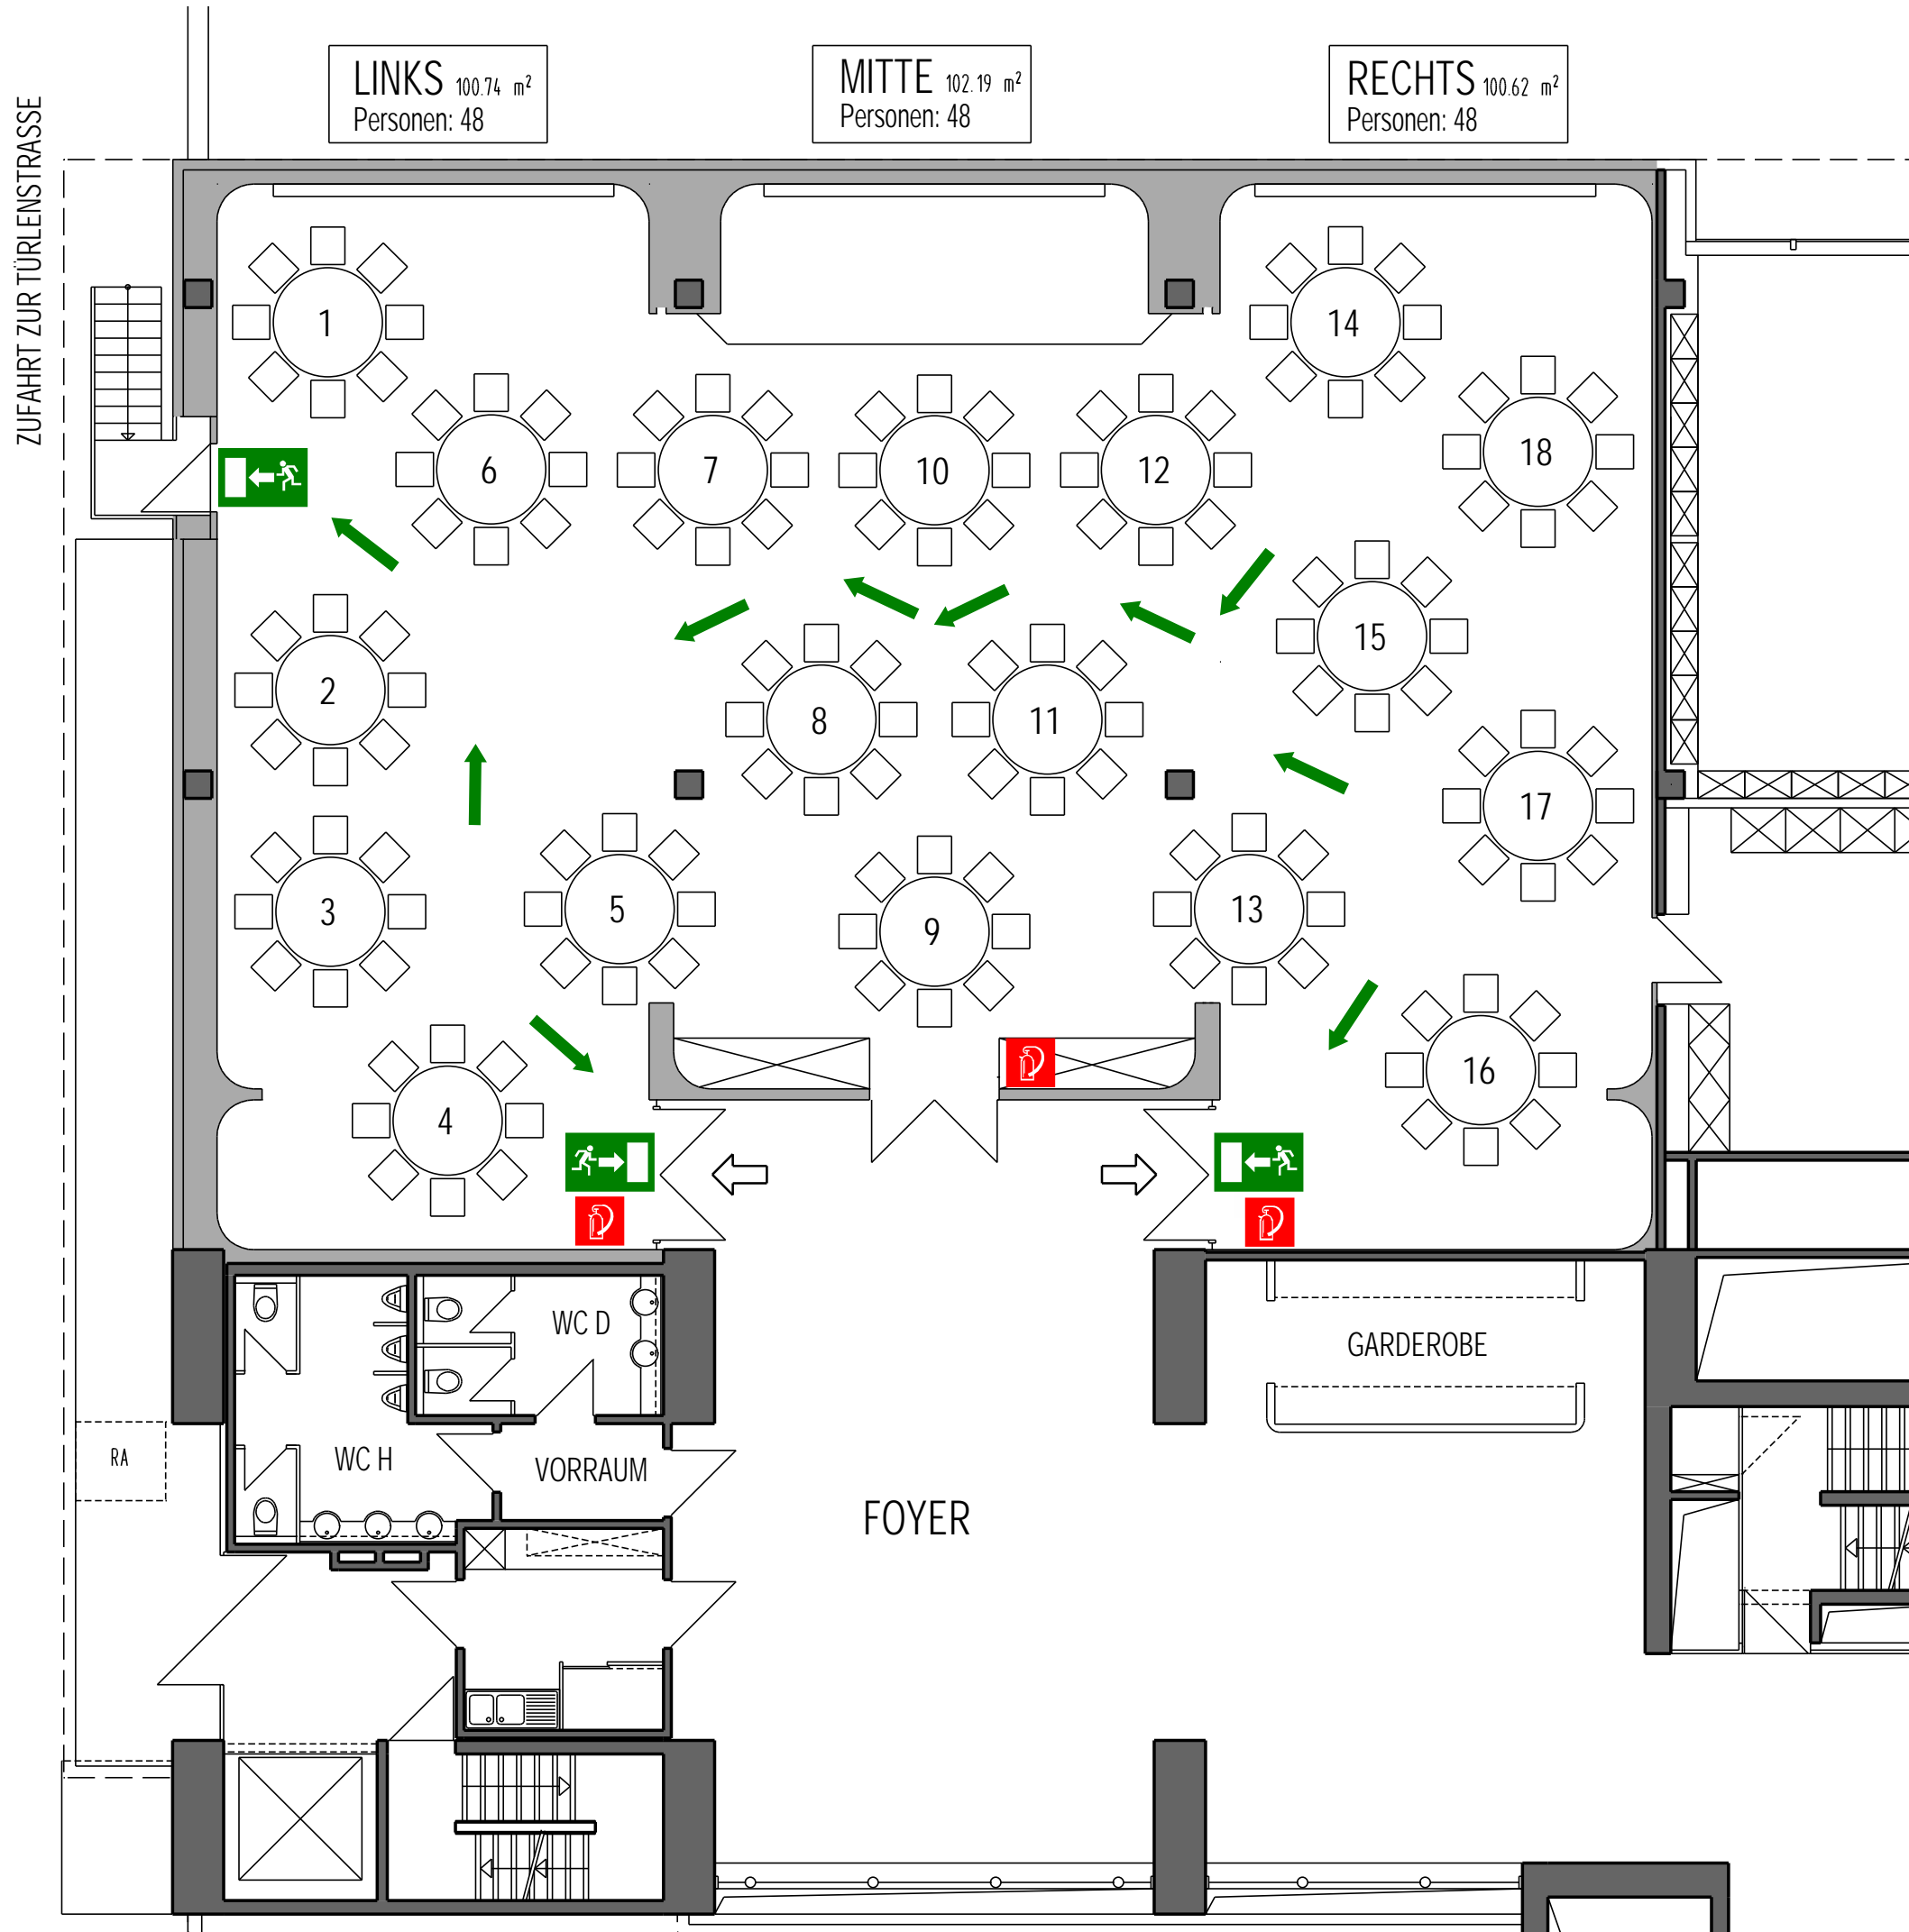

## Benutzung-Bestuhlungsplan Variante 6.11

- 144 Personen

### LEGENDE

-  Eingang Saal
-  Notausgang
-  Fluchtweg
-  Feuerlöscher

## GENO-Haus Stuttgart Heilbronner Strasse 41

EG - Konferenzraum Maßstab ./.

Bestuhlung Variante 6.11  
gesamt: 144 Personen 23.02.2004

Antragsteller:  
GENO-Haus Stuttgart GmbH&Co.KG  
Verwaltungsgesellschaft  
Heilbronner Str. 41  
70191 Stuttgart

Planverfasser:  
GENO-Haus Stuttgart GmbH&Co.KG  
Verwaltungsgesellschaft  
Heilbronner Str. 41  
70191 Stuttgart