


GENO-Haus Stuttgart Heilbronner Strasse 41

Möbliierungsplan Standard

28 Personen

Gästecasino EG

M. 1:100

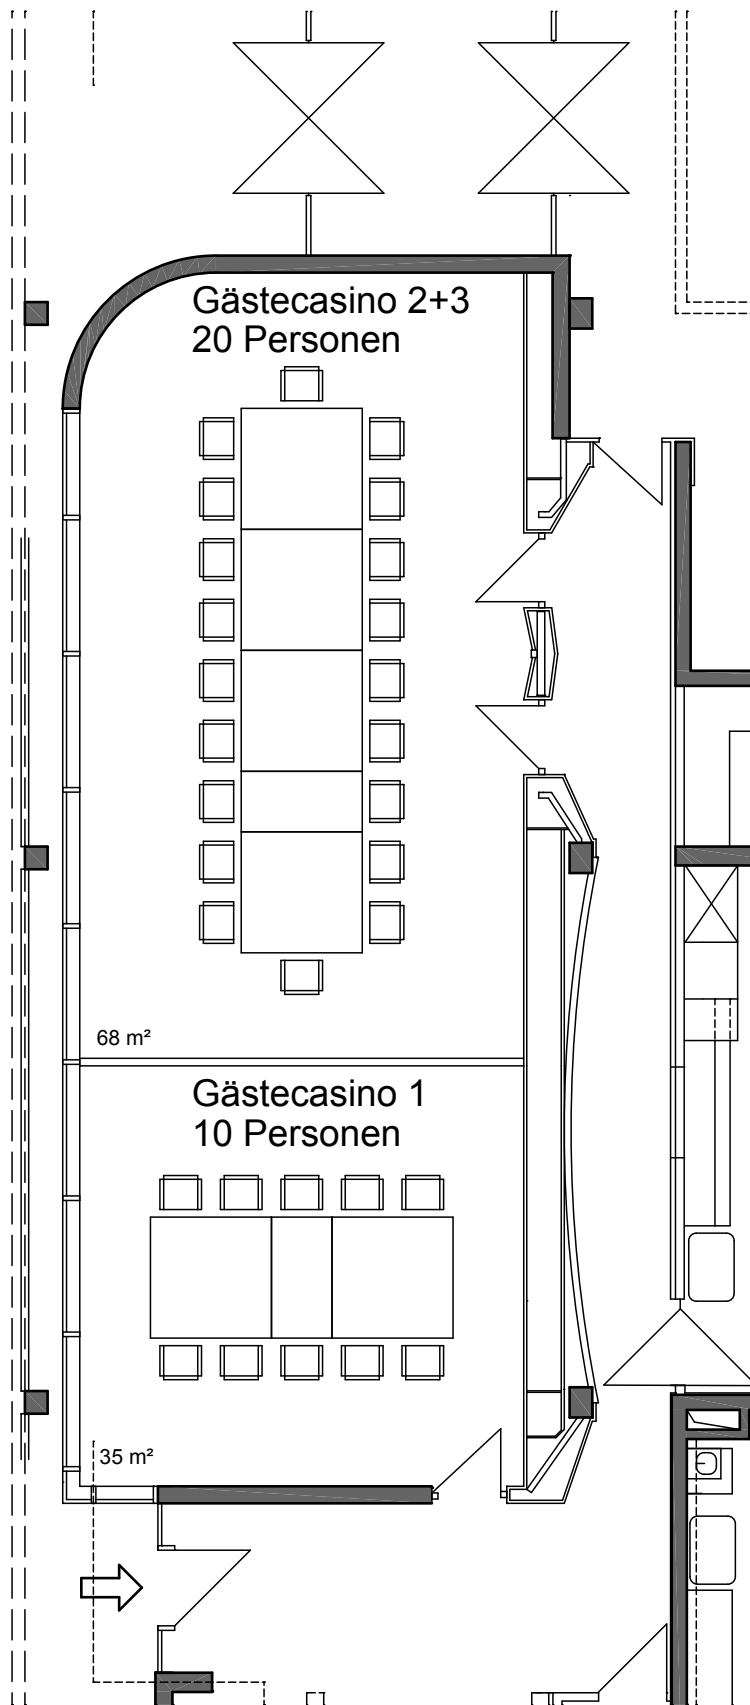


GENO-Haus Stuttgart Heilbronner Strasse 41

Möblierungsplan Variante B

30 Personen

Gästecasino EG

M. 1:100

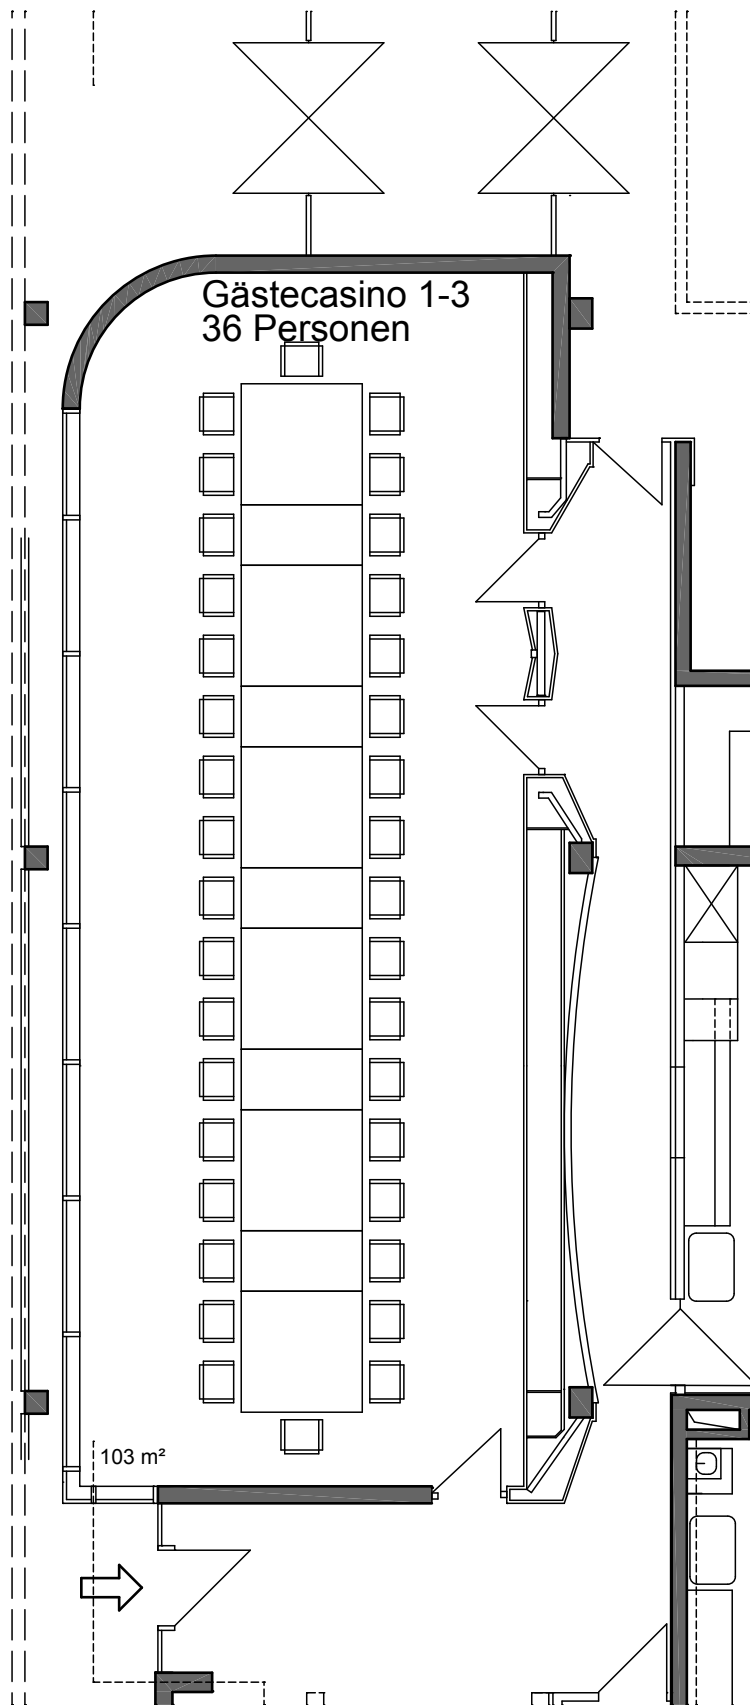

GENO-Haus Stuttgart Heilbronner Strasse 41

Möblierungsplan Variante C

36 Personen

Gästecasino EG

M. 1:100