


# GENO-Haus Stuttgart Heilbronner Strasse 41

Möblierungsplan Standard

33 Personen

Sitzungssaal 11.OG

M. 1:150

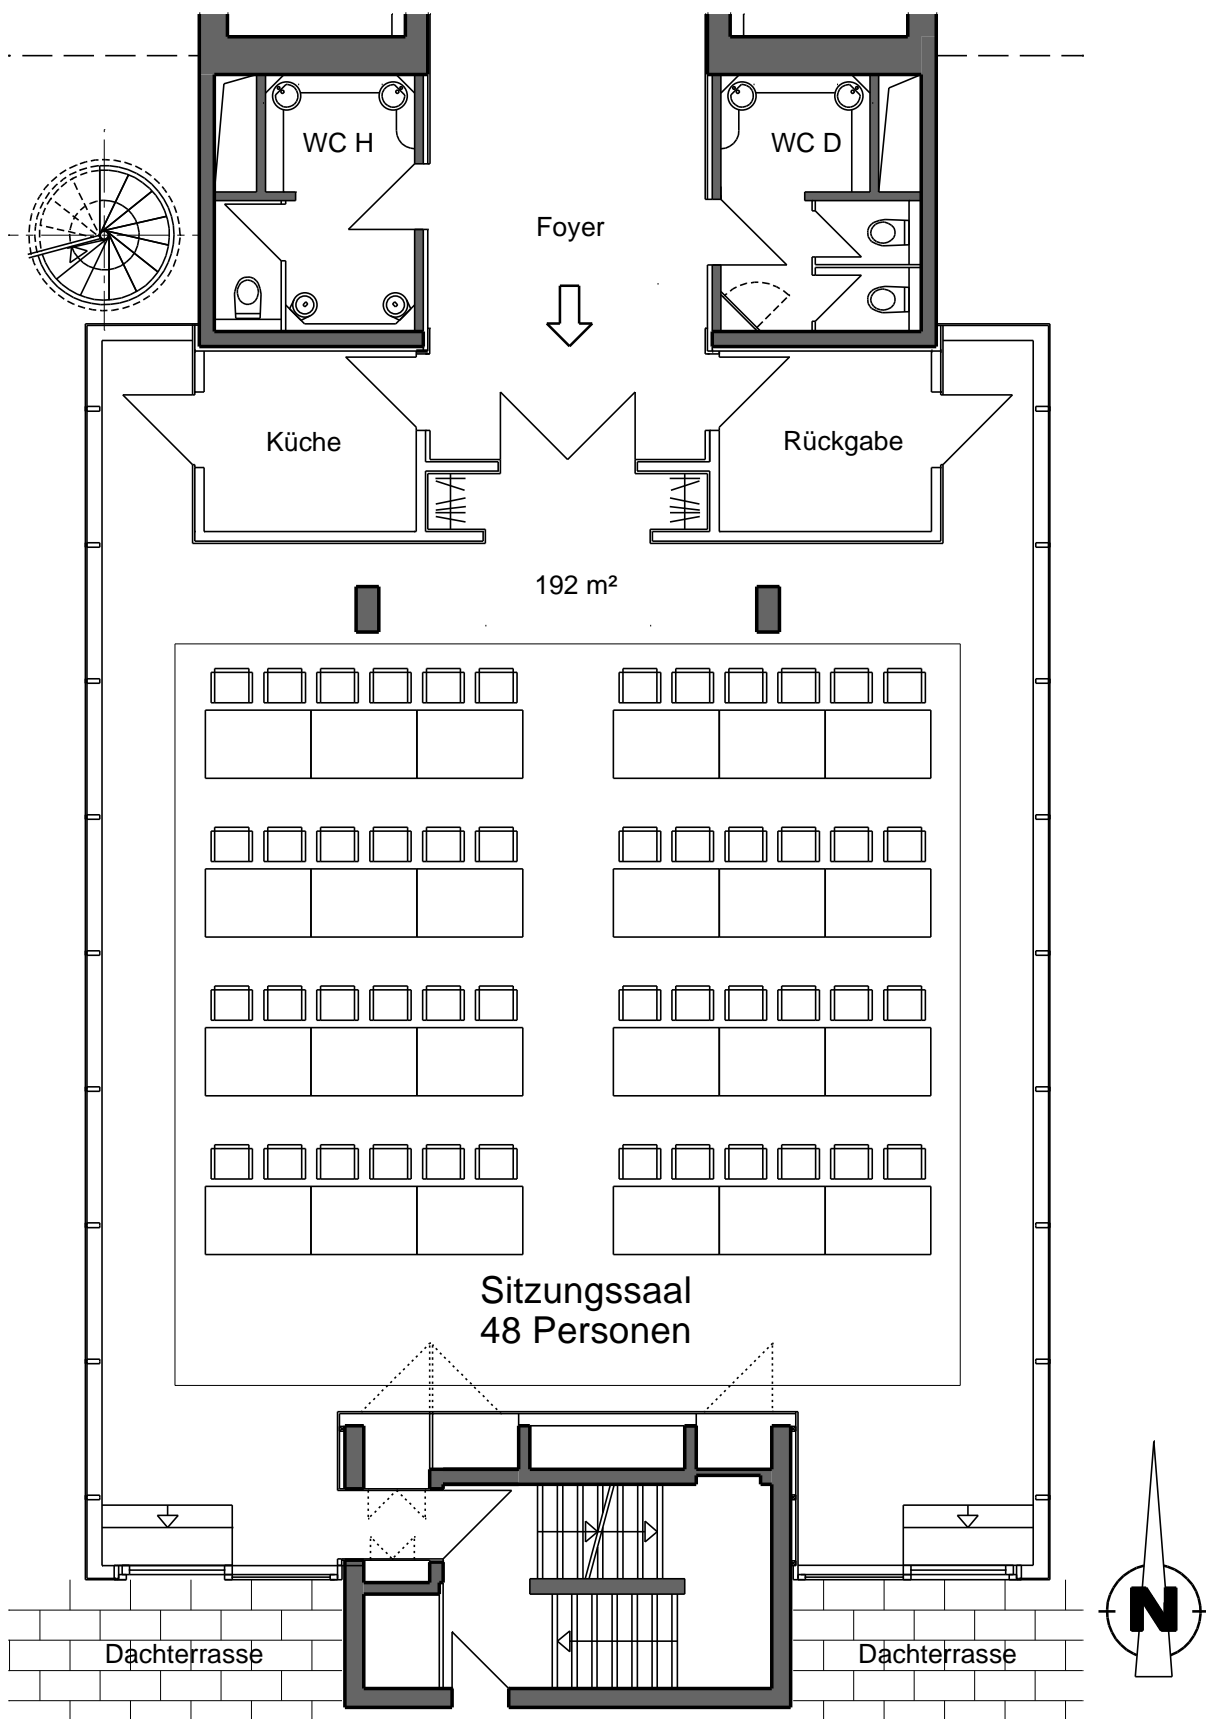


# GENO-Haus Stuttgart Heilbronner Strasse 41

Möblierungsplan - Variante A

48 Personen

Sitzungssaal 11.OG

M. 1:100

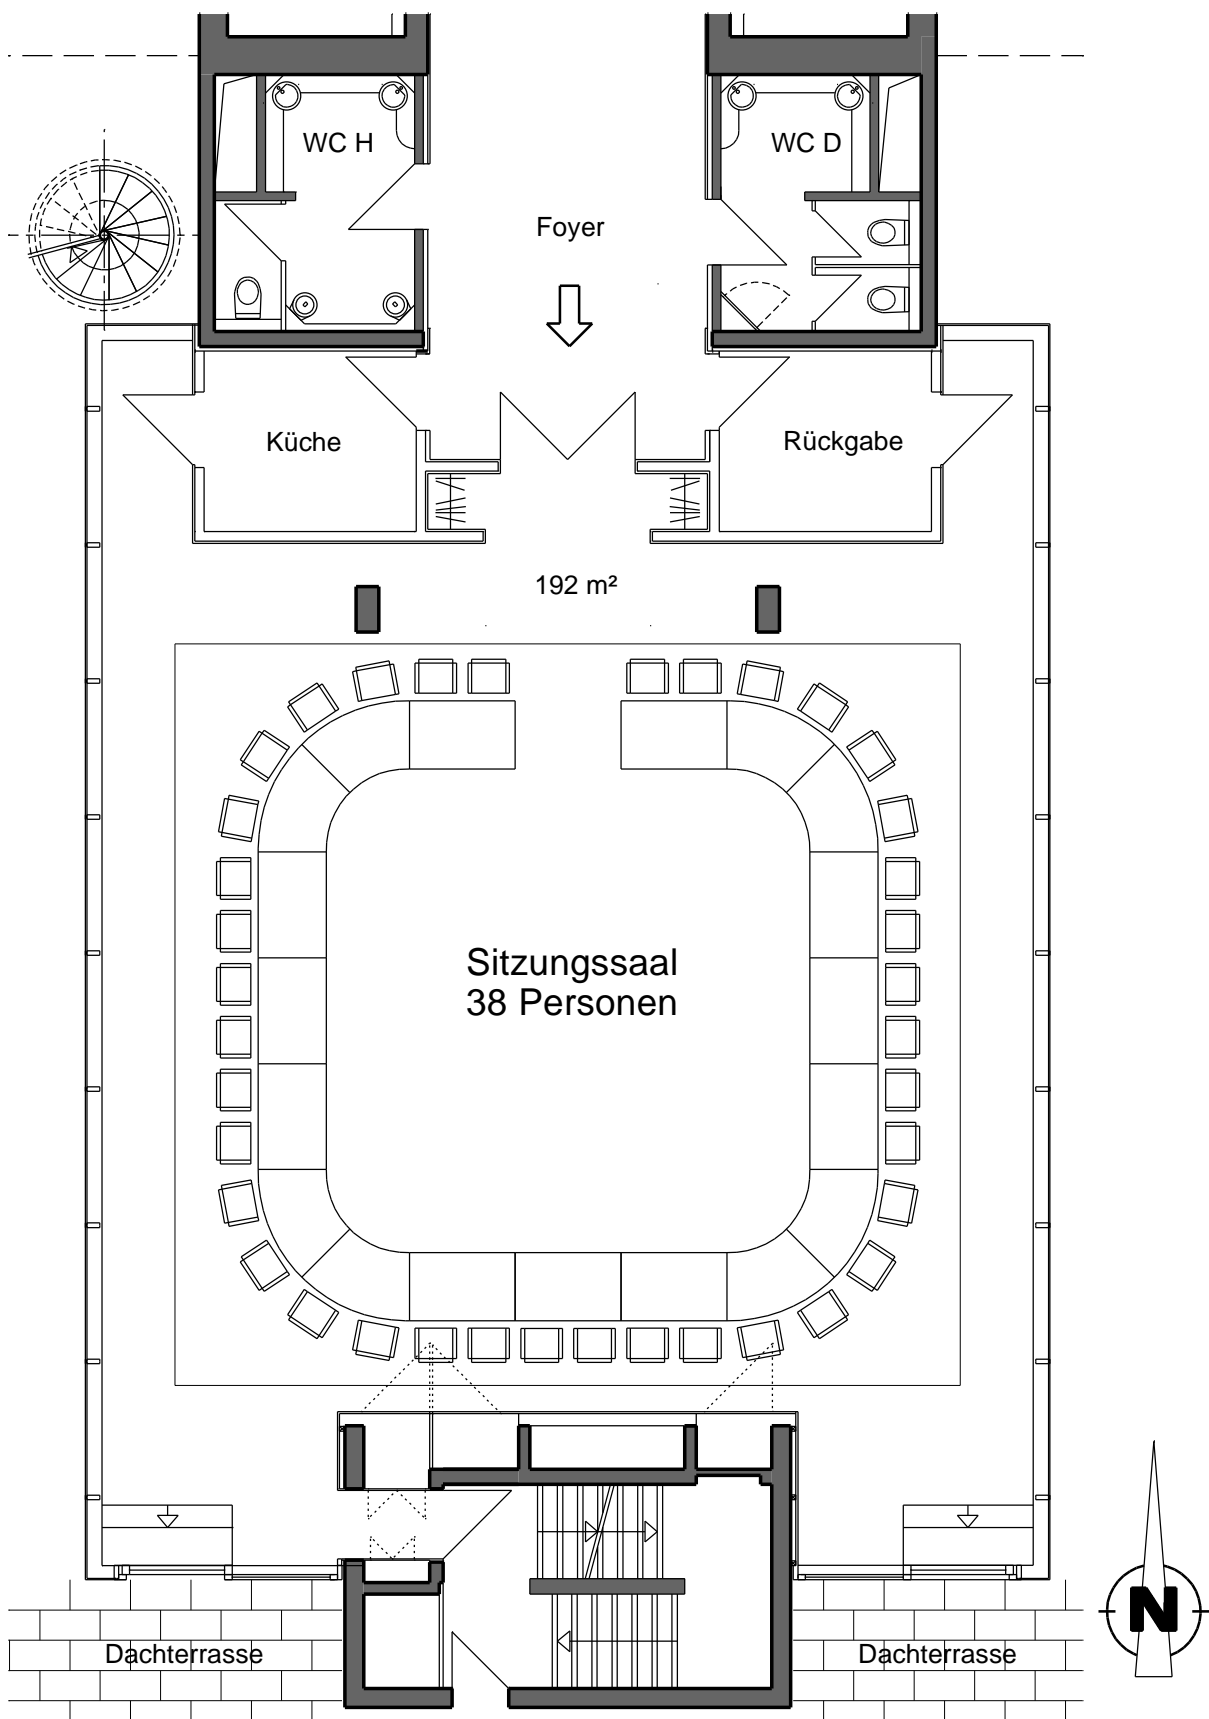

# GENO-Haus Stuttgart Heilbronner Strasse 41

Möblierungsplan - Variante E

38 Personen

Sitzungssaal 11.OG

M. 1:100