

Veranstaltungsraum 11.OG


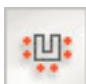
Der Veranstaltungsraum im 11. Obergeschoss gilt als die "Belétage" des GENO-Hauses mit Panoramablick auf Stuttgart. Er bietet Ihnen die Möglichkeit, Konferenzen mit einem Stehempfang oder Buffet zu verbinden. Zusätzlich besteht ein Zugang zum Dachgarten, der selbstverständlich für einen Empfang mitgenutzt werden kann.

Aufgrund einer Vielzahl von Bestuhlungsvarianten bietet sich der Raum als idealer Konferenzraum an.

Der Veranstaltungsraum verfügt über eine umfangreiche medientechnische Ausstattung.

Bestuhlungsvarianten

Wir bieten Ihnen eine Vielzahl unterschiedlicher Bestuhlungsvarianten an.

Saal Gesamt	Plätze	
Parlament	42 - 48	
Konferenz	16 - 38	
U-Form	16	

Medientechnische Ausstattung

Allgemein

Panoramablick, attraktiver Außenbereich, Klimaanlage, rollstuhlgerecht



Präsentation

- * Leinwand
- * LCD-Projektor (Beamer)
- * Tageslichtprojektor (Overhead)
- * Rednerpult (mobil)
- * Flipchart
- * Pinwände (mobil)



Anschlüsse

- * Internetanschluss (ISDN)
- * Fernsehprogramm



Audioausstattung

- * Lautsprecheranlage
- * Funkmikrofon - Hand
- * Funk - Nackenbügel



Mediengeräte

- * Video-Rekorder
- * CD-Player
- * DVD-Player

Kontakt

GENO-Haus Stuttgart

GmbH & Co. KG Verwaltungsgesellschaft

Heilbronner Str. 41

70191 Stuttgart

Tel.: 0711 / 22 00 95 - 3301

Fax: 0711 / 22 00 95 - 3199

E-Mail: info@genohv.de


Internet: www.geno-haus.de

Buchungsanfragen

0711 / 220 095 - 3301

Servicezeiten:

Mo. - Fr. 8 - 17 Uhr

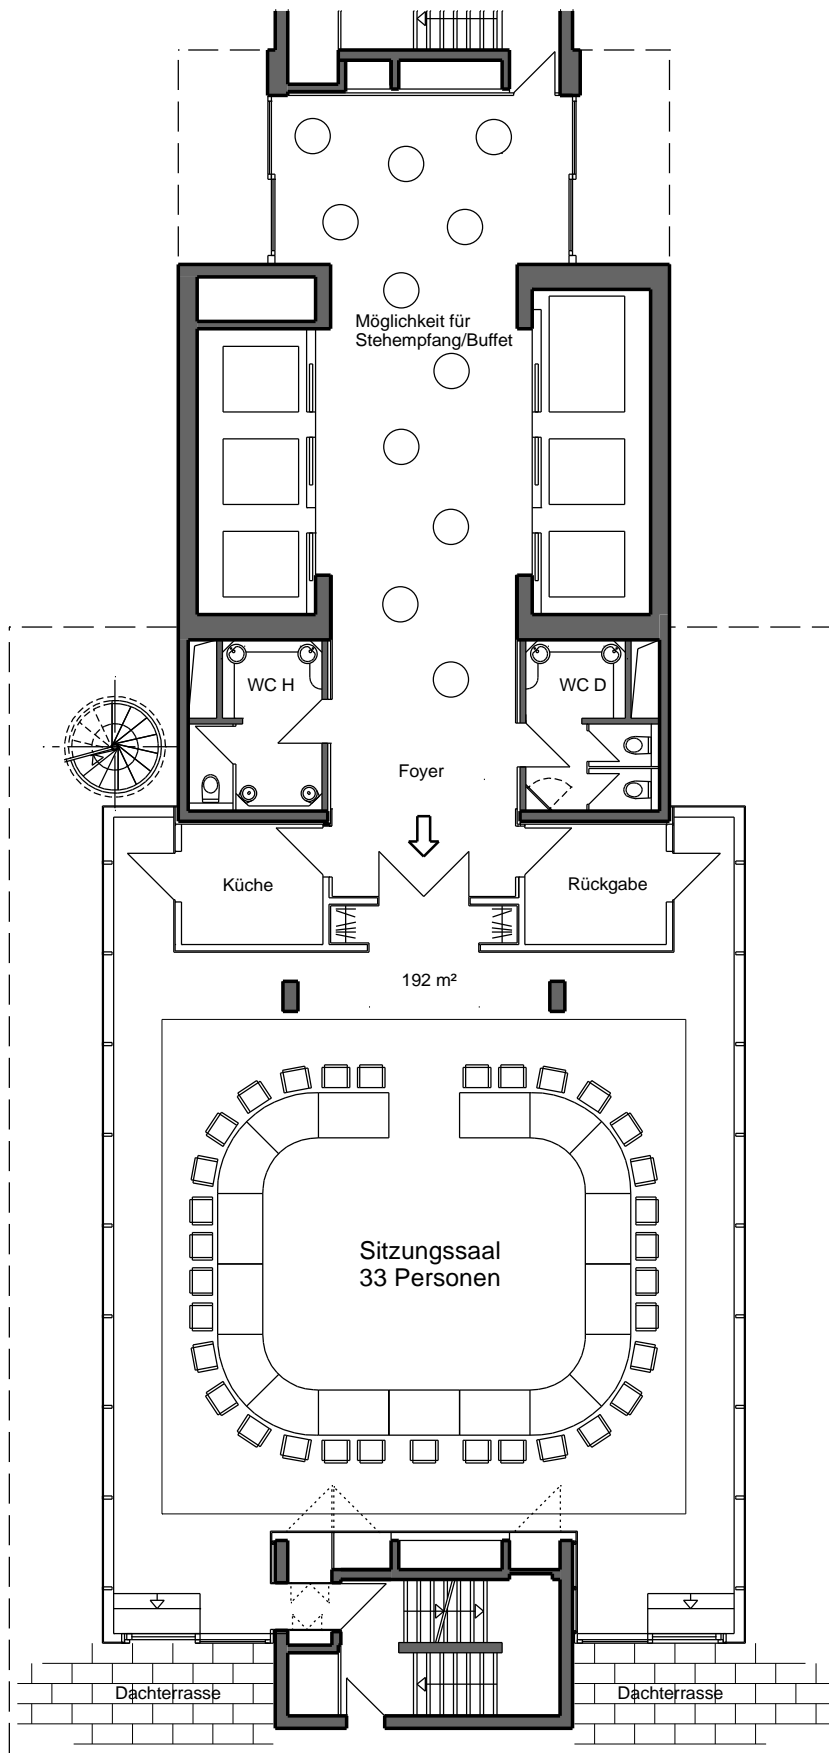


GENO-Haus Stuttgart Heilbronner Strasse 41

Möblierungsplan Standard

33 Personen

Sitzungssaal 11.OG

M. 1:150

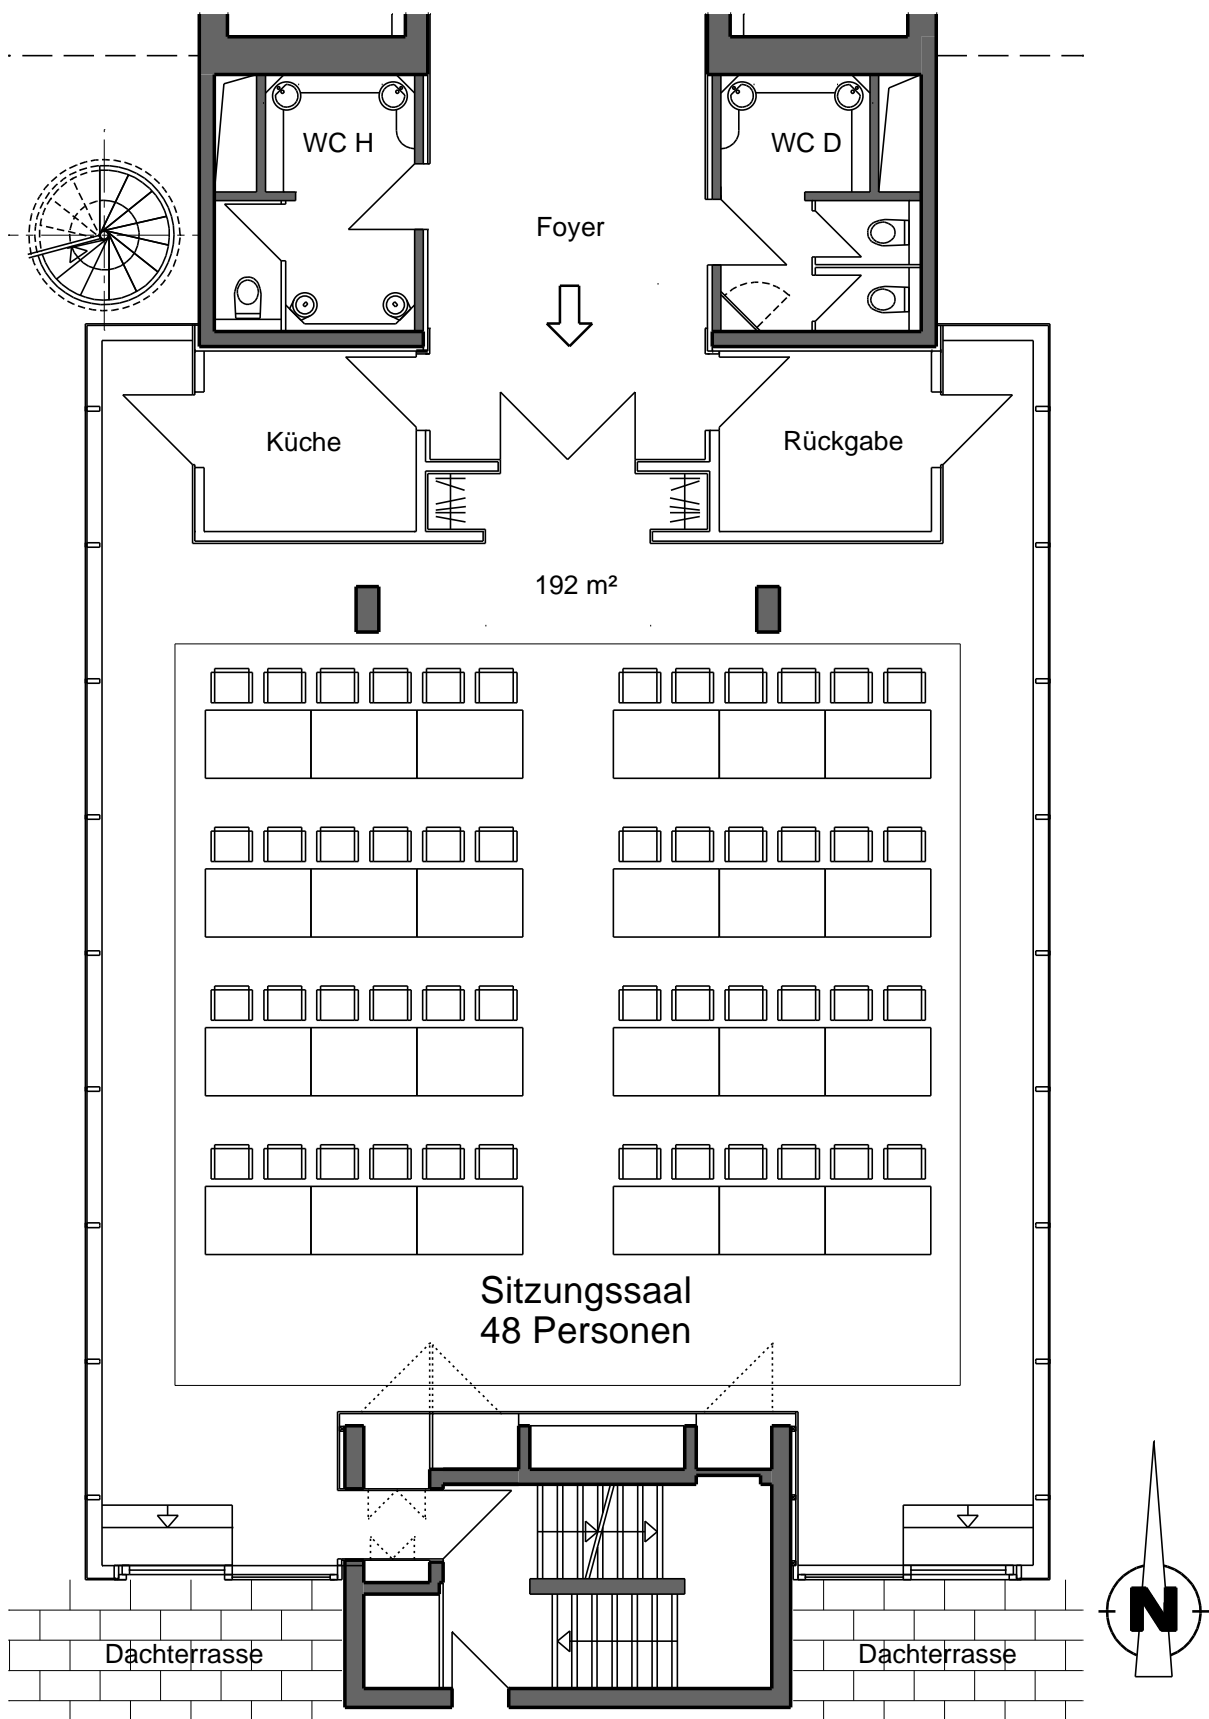


GENO-Haus Stuttgart Heilbronner Strasse 41

Möblierungsplan - Variante A

48 Personen

Sitzungssaal 11.OG

M. 1:100

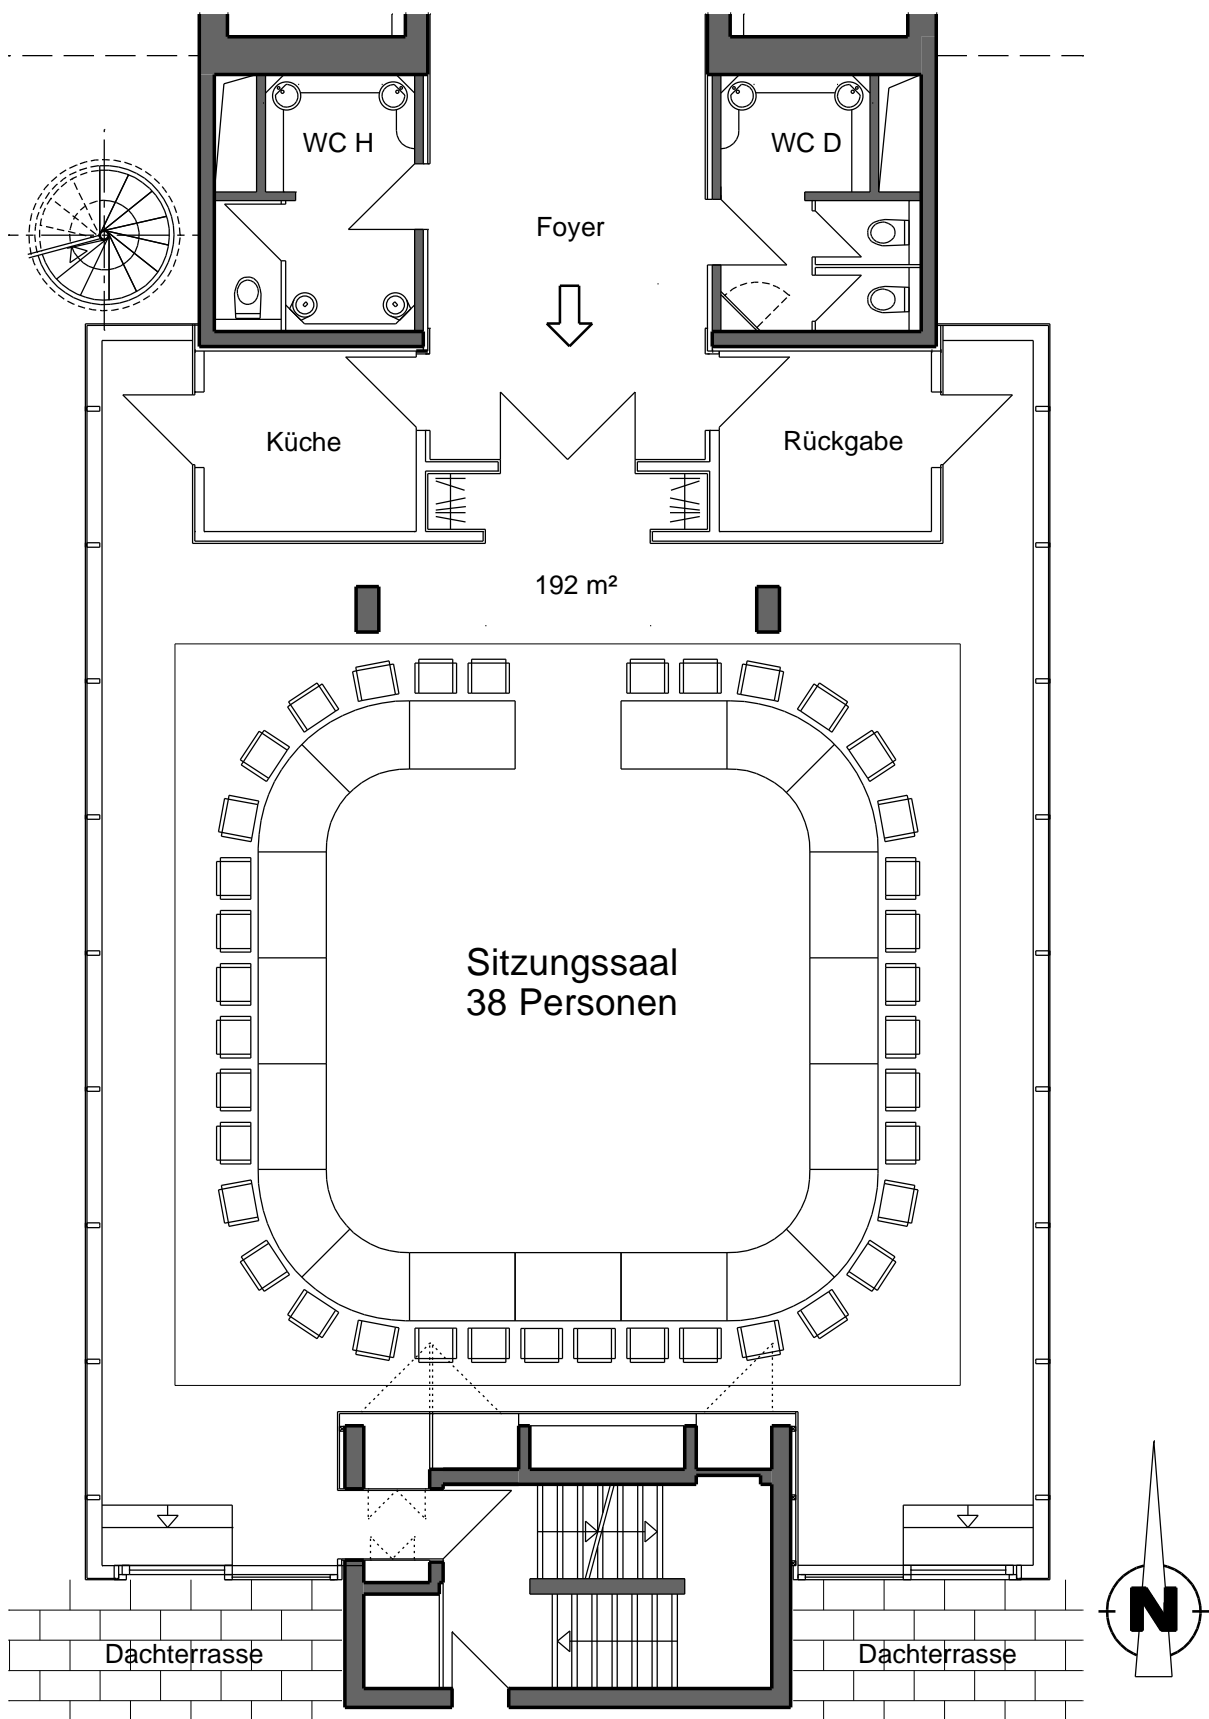

GENO-Haus Stuttgart Heilbronner Strasse 41

Möblierungsplan - Variante E

38 Personen

Sitzungssaal 11.OG

M. 1:100